

A

B

C

D

E

F

G

H

	截止阀		转子流量计
	止回阀		窥视镜
	蝶阀		快装性
	安全阀		火阻密封
	球阀		排水沟
	电动阀		水封呼吸口
	电动阀带手柄		不锈钢管
	电动阀带手柄		黄铜管
	缓慢开启阀		
符号	名称	符号	名称
图 例			

A

B

C






D

E

F

G

H

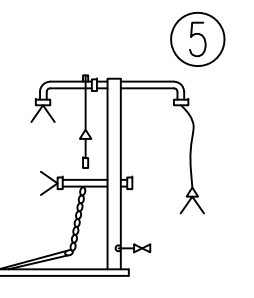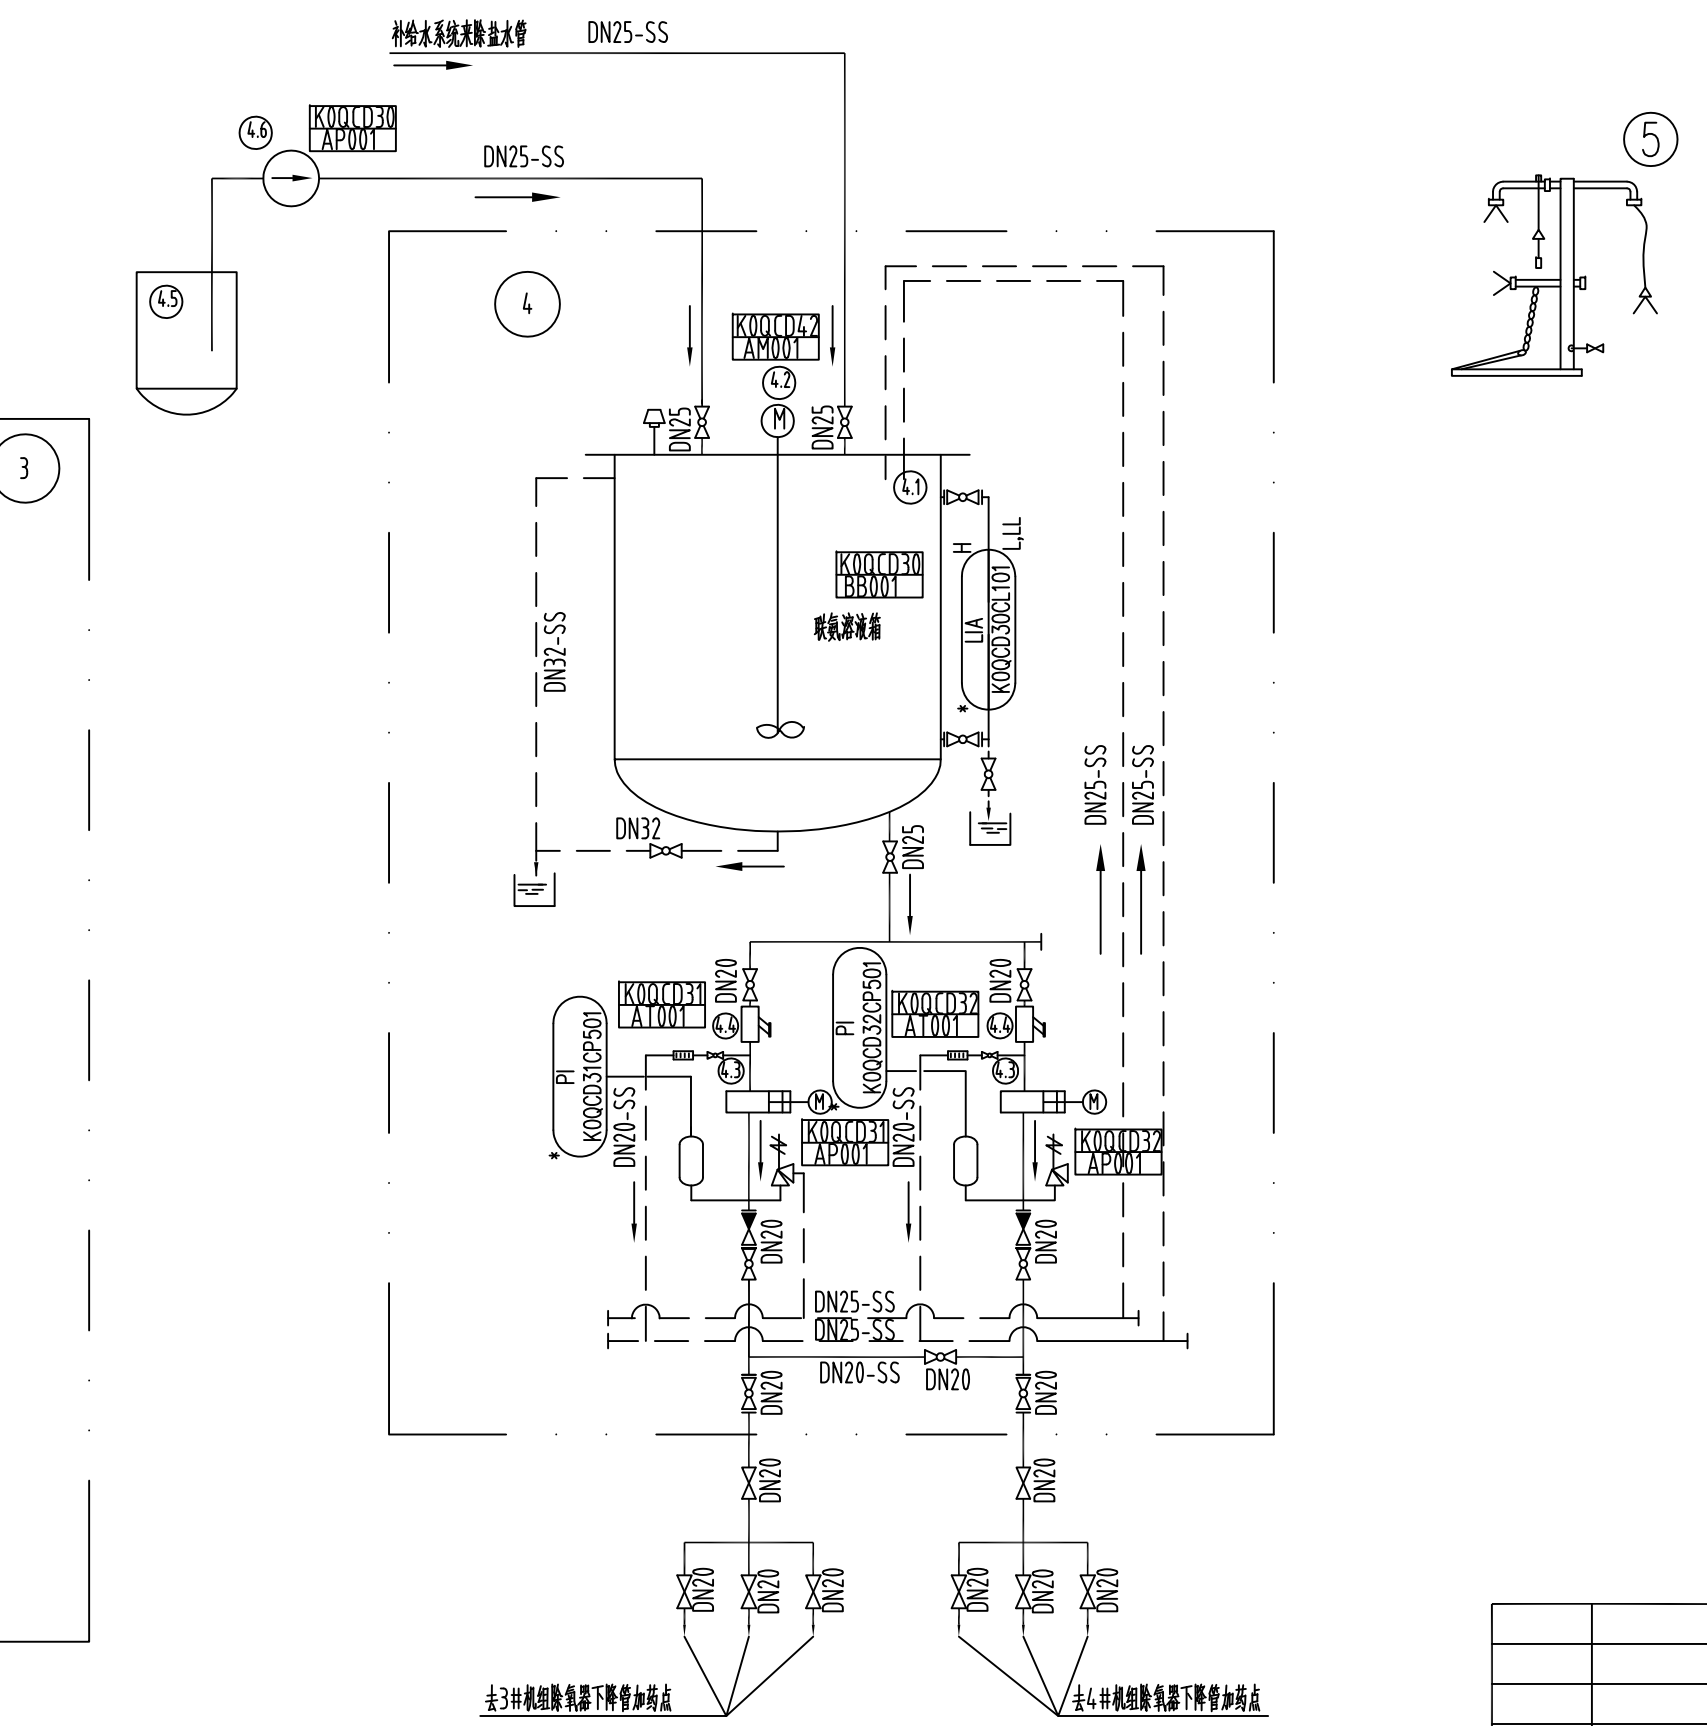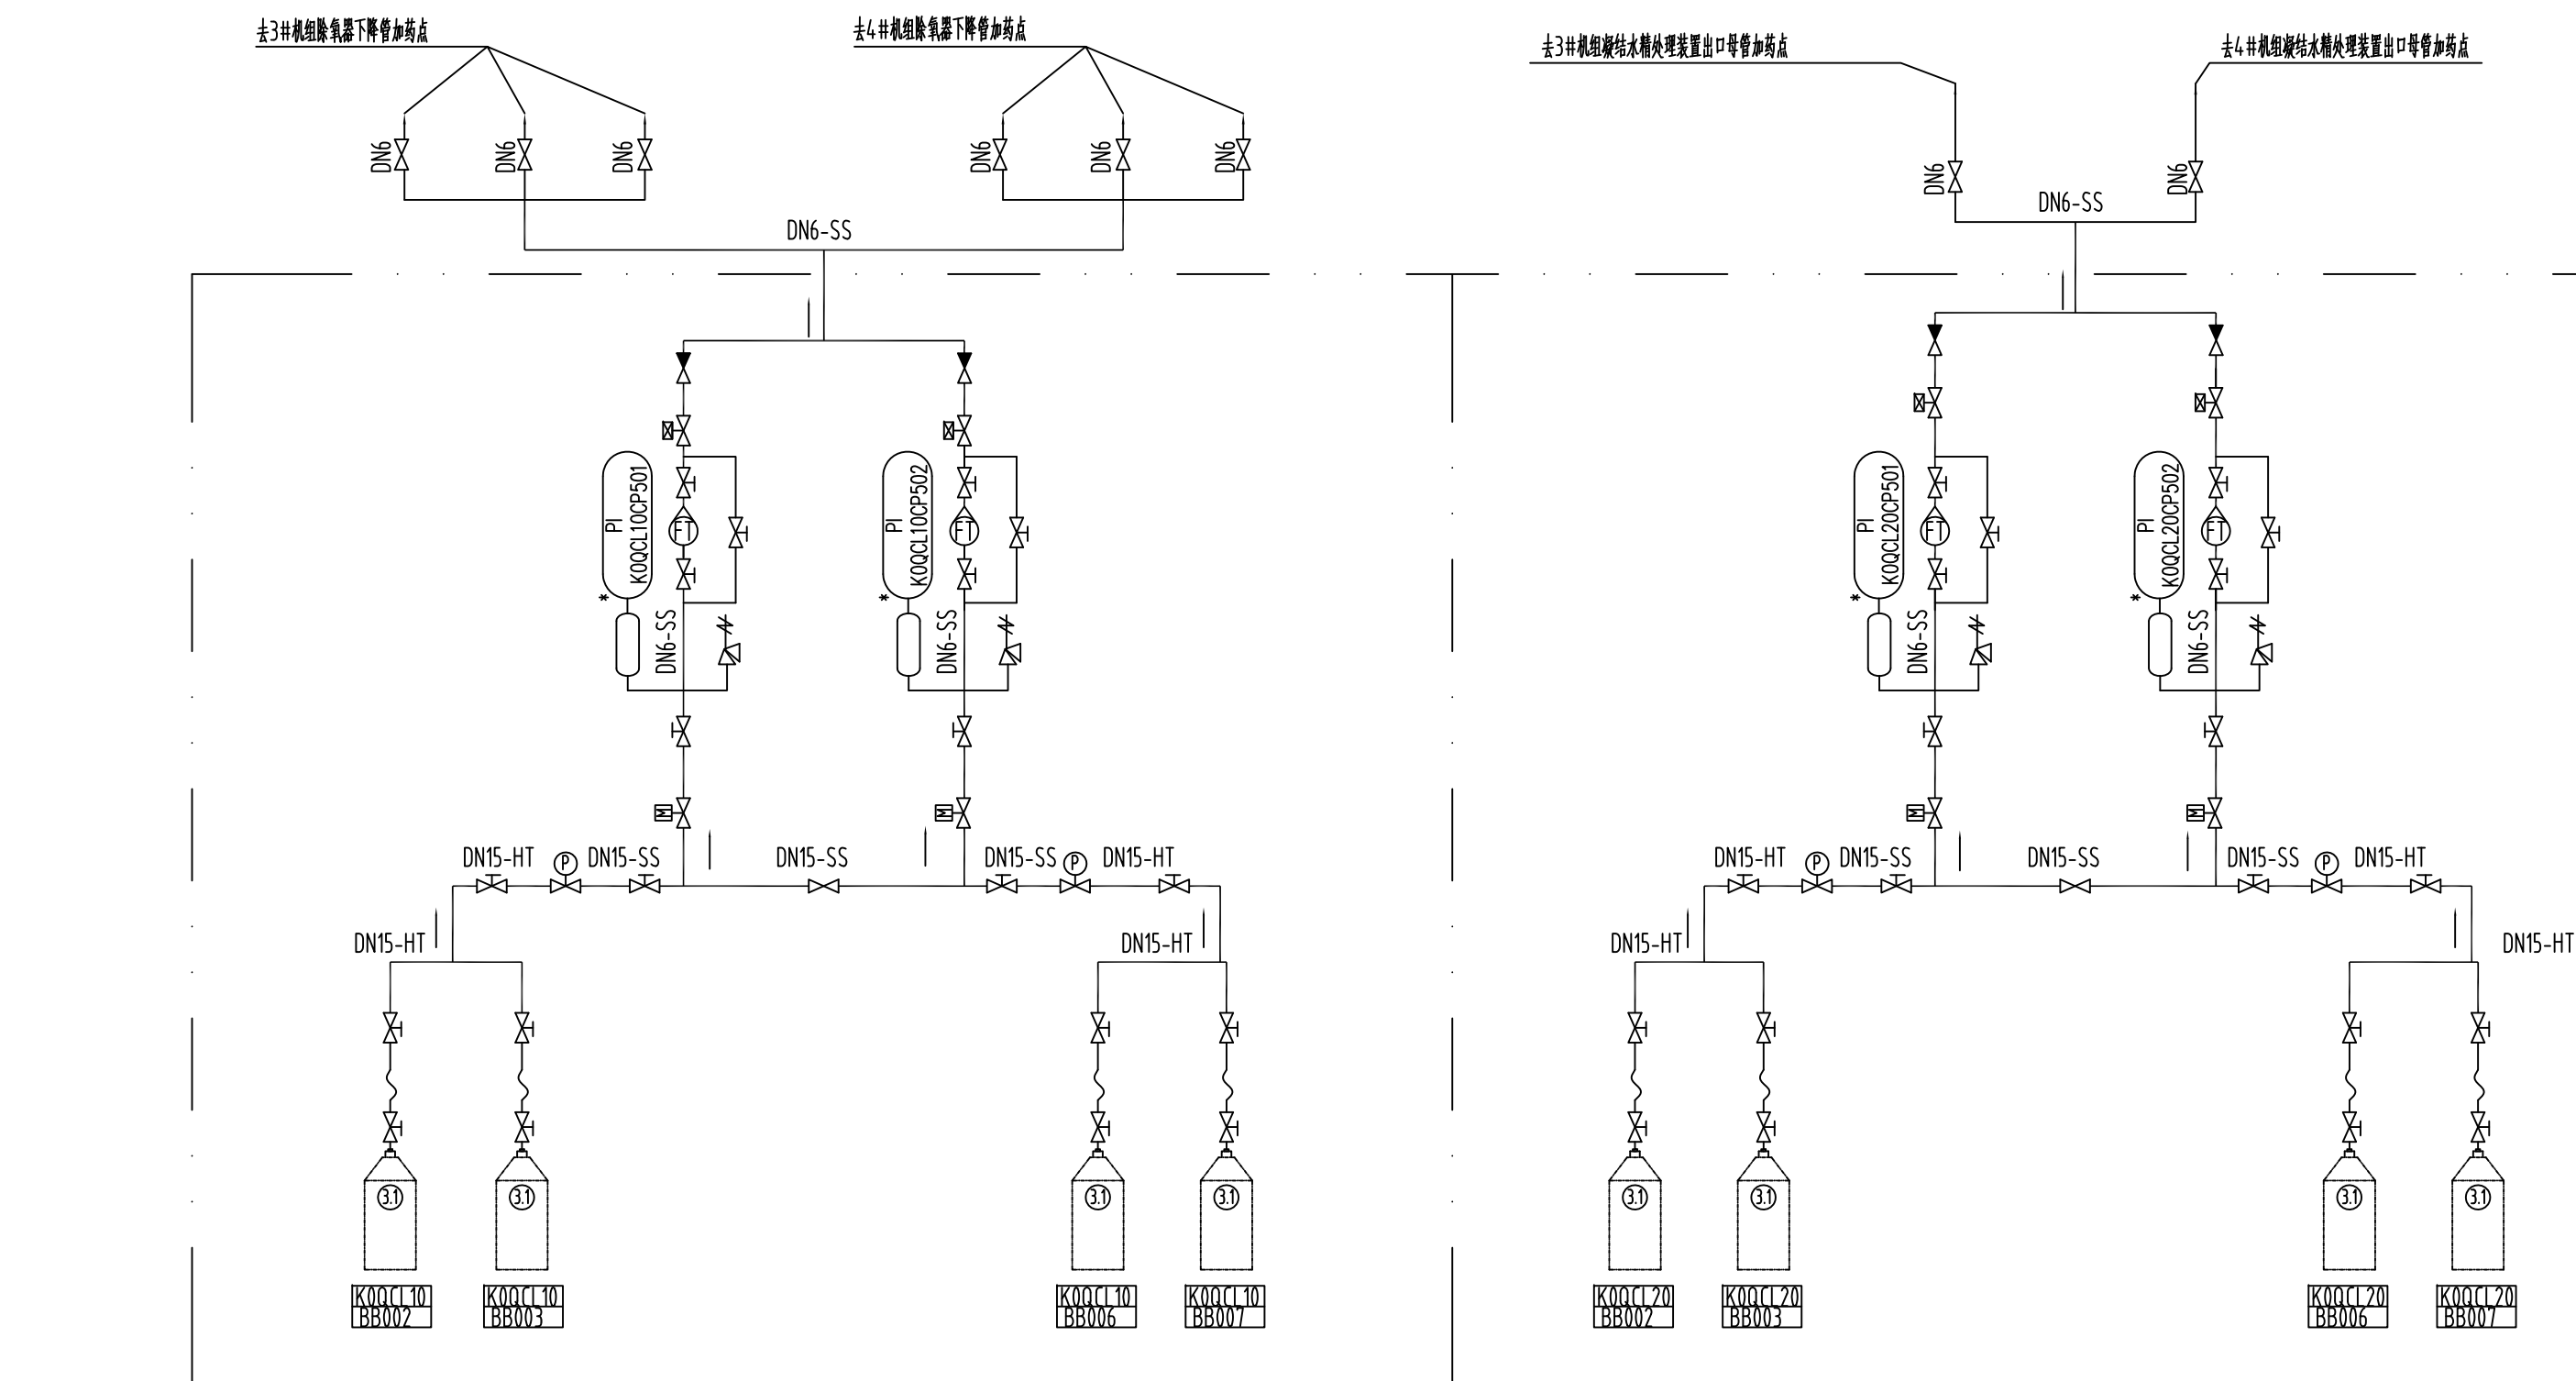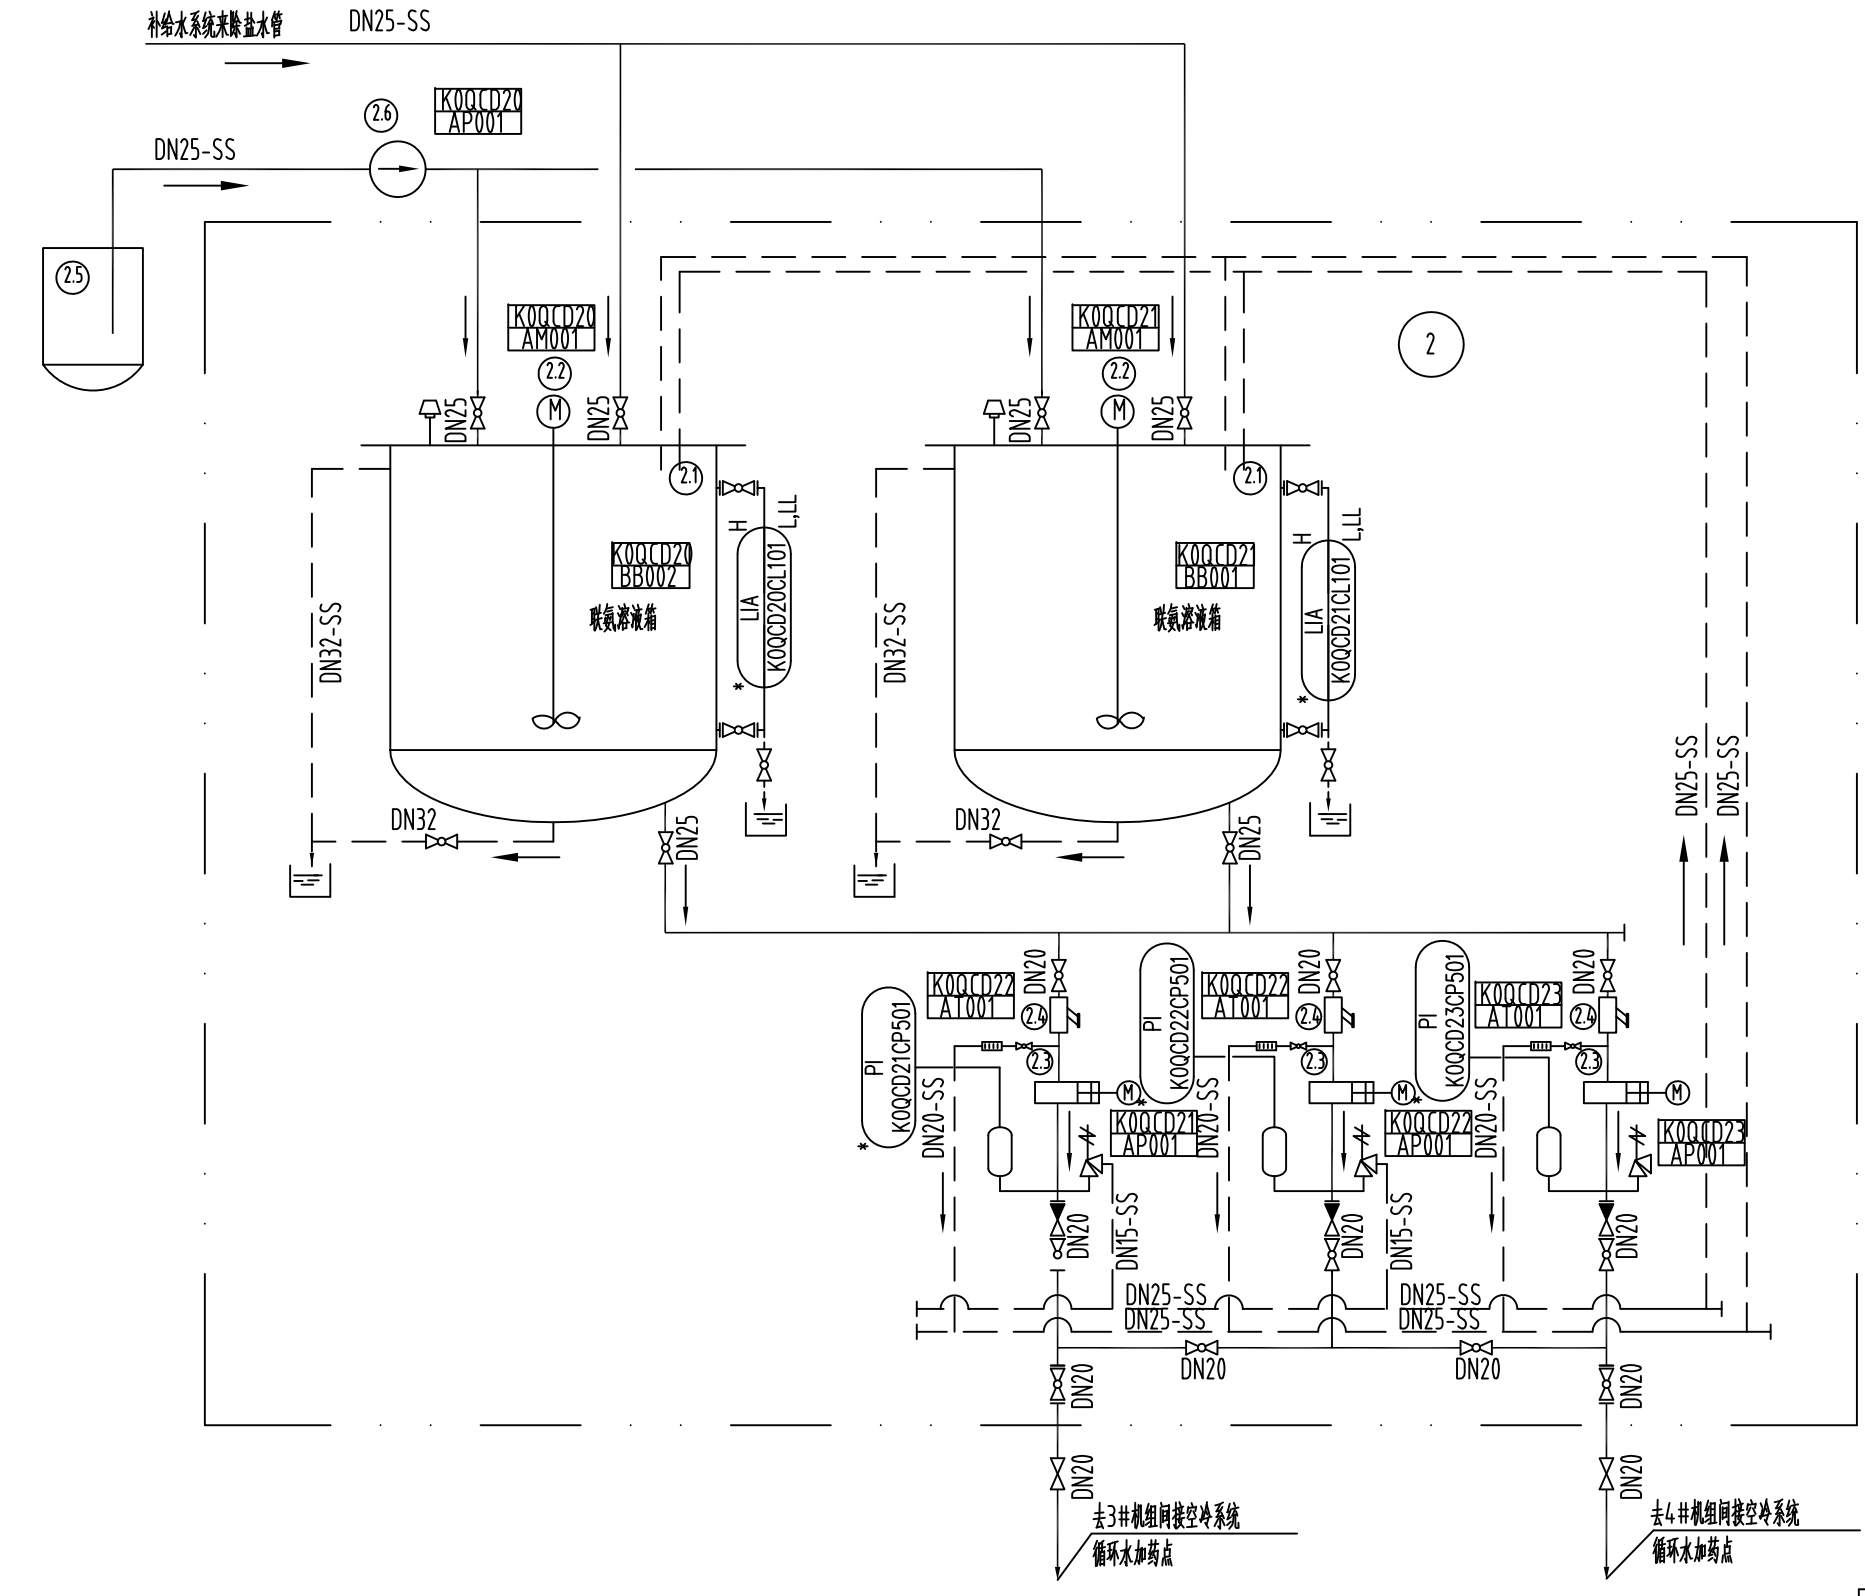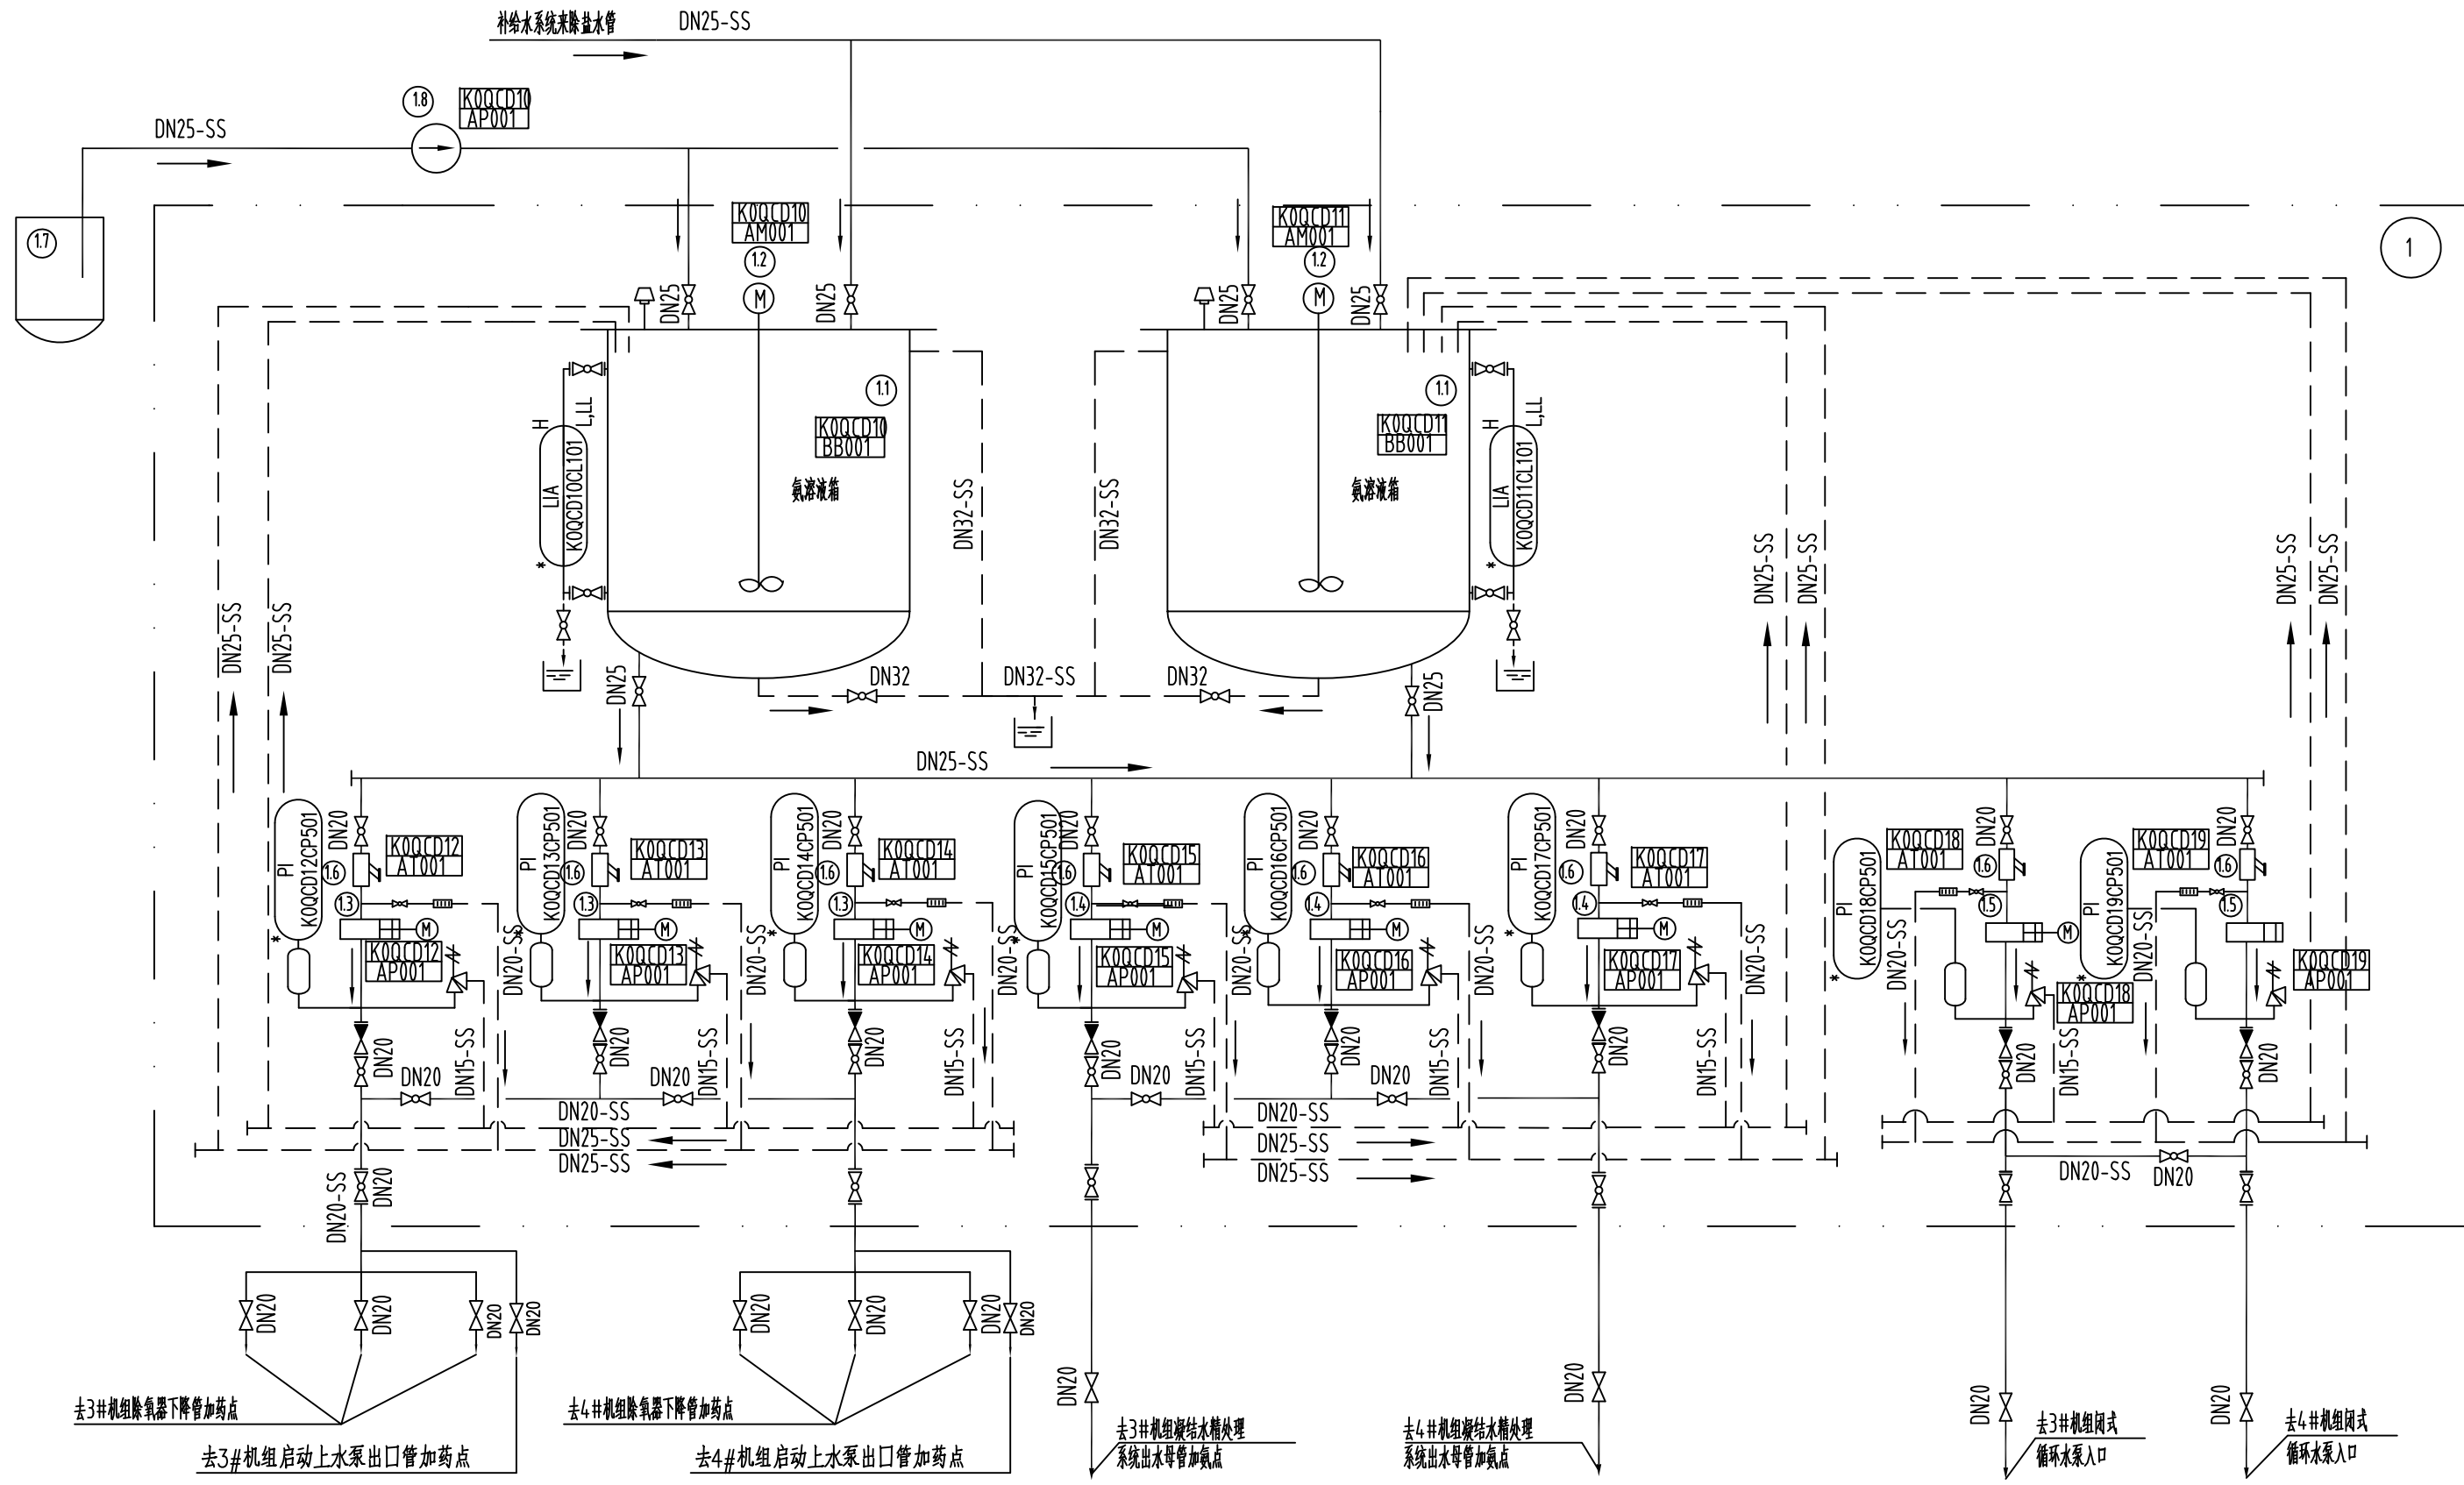

5	安全阀		满管2-3l/s 液阻0.2-0.3l/s	台	1	
4.6	联锁泵	K00CD30 AP001		台	1	
4.5	联锁泵			台	1	
4.4	Y型过滤器	K00CD31 AT001 K00CD32 AT001		台	2	
4.3	联锁液流计	K00CD31 AP001 K00CD32 AP001	Q=75l/h P=1.6MPa	台	2	
4.2	联锁液流计	K00CD30 AM001		台	1	
4.1	联锁液流计	K00CD30 BB001	V=1.0m³	台	1	
4	给水加药装置			套	1	
3.1	氧气瓶	K00CL10 BB001~K00CL10 BB008 K00CL20 BB001~K00CL20 BB008	V=4.0L	台	8	
3	加药装置			套	2	
2.6	联锁泵	K00CD20 AP001		台	1	
2.5	联锁泵			台	1	
2.4	Y型过滤器	K00CD22 AT001 K00CD23 AT001		台	2	
2.3	联锁液流计	K00CD22 AP001 K00CD23 AP001	Q=800l/h P=1.0MPa	台	2	
2.2	联锁液流计	K00CD20 AM001 K00CD21 AM001		台	2	
2.1	联锁液流计	K00CD20 BB001 K00CD21 BB001	V=1.0m³	台	2	
2	小机冷却系统加药装置			套	1	
1.8	联锁泵	K00CD10 AP001		台	1	
1.7	联锁泵			台	1	
1.6	Y型过滤器	K00CD12 AT001~K00CD19 AT001		台	8	
1.5	联锁液流计	K00CD18 AP001~K00CD19 AP001	Q=50l/h P=1.6MPa	台	2	
1.4	联锁液流计	K00CD15 AP001~K00CD17 AP001	Q=100l/h P=4.0MPa	台	3	
1.3	联锁液流计	K00CD12 AP001~K00CD14 AP001	Q=100l/h P=1.6MPa	台	3	
1.2	联锁液流计	K00CD10 AM001 K00CD11 AM001		台	2	
1.1	联锁液流计	K00CD10 BB001 K00CD11 BB001	V=2.0m³	台	2	
1	给水、凝结水、冷却水加药装置			套	1	
序号	名 称	KKS编码	型号规格	单位	数量	备注
备 注						
版 权 声 明:						
本文件版权归山东电力工程咨询有限公司所有, 仅限于本项目使用。未经我公司授权, 禁止向第三方传递、披露或在其他项目中使用。						
山东电力工程咨询有限公司 大唐鲁北发电厂(2X1000MW)二期工程 初步设计 设计阶段						
批 准		校 核		主厂房化学加药系统P&ID		
审 核		设计/勘测				
比 例	1:-	日 期	2016年04月	图 号	37-FA16032C-H-05	版本