


18500

7200

6号楼楼面楼面原有尺寸

工程名称 PROJECT	图名 DRAWING TITLE	审定 REVIEWED	项目负责人 PROJECT MANAGER	日期 DATE	比例 SCALE	图号 NUMBER	备注 REMARKS


东安

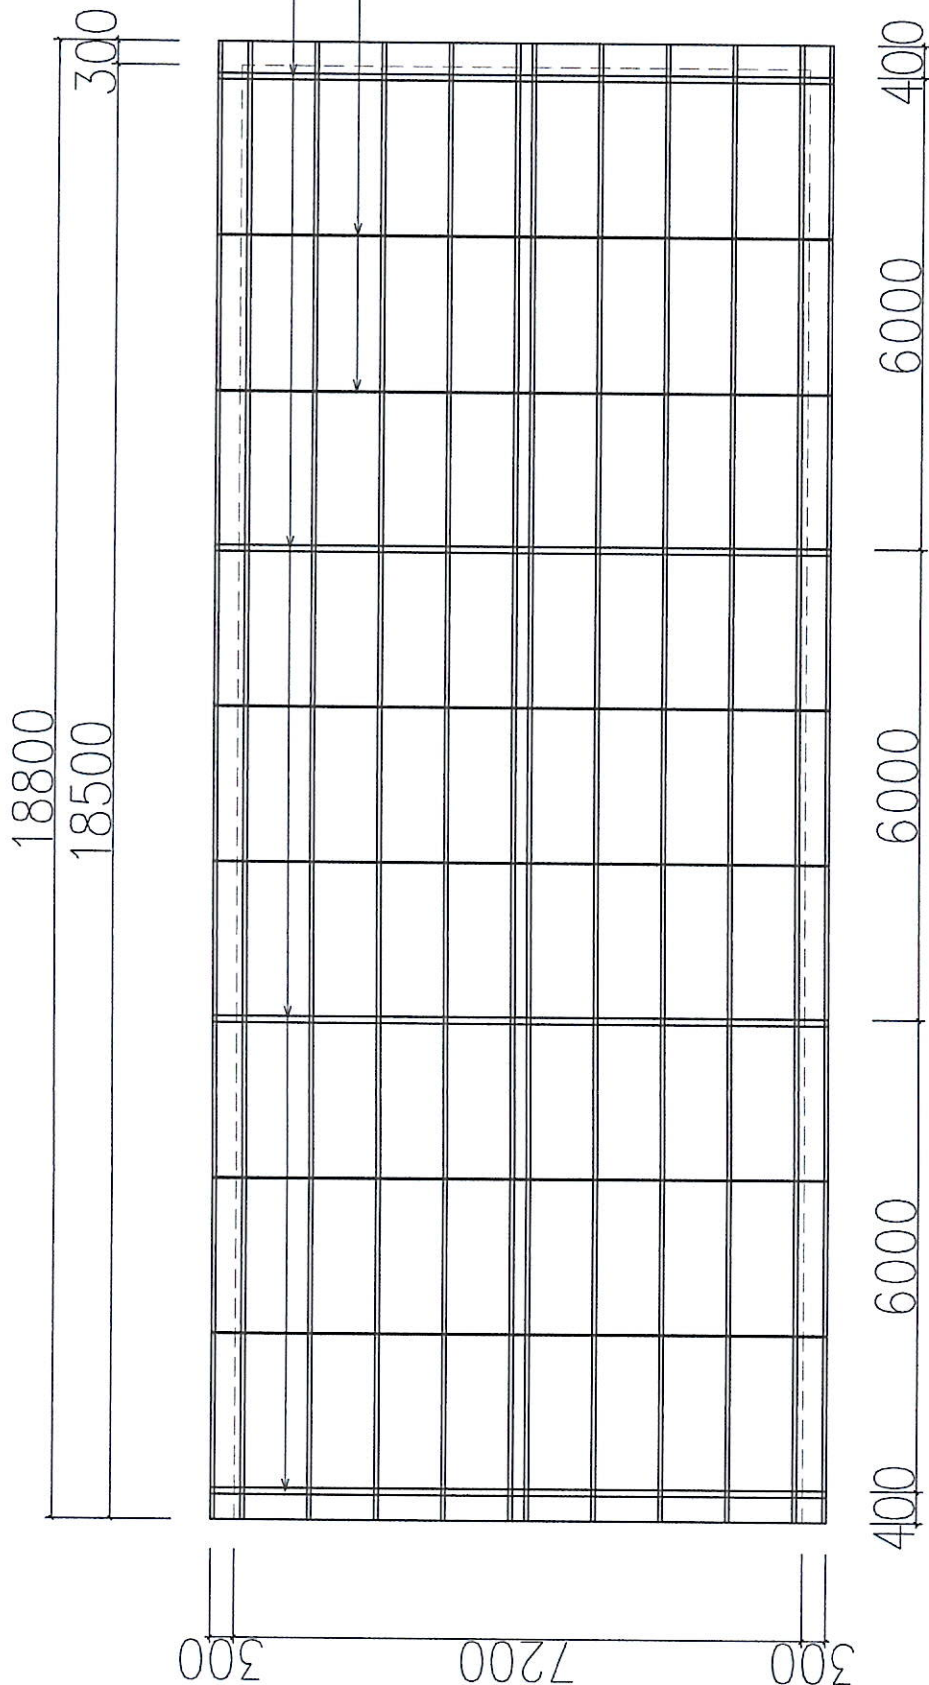



6号楼楼面高度7m，两边泄水，飘出楼面300

工程名称 PROJECT		图名 DRAWING TITLE		项目负责人 PROJECT MANAGER		日期 DATE		备注 REMARKS	
				设计 DESIGNED		比例 SCALE		图号 NUMBER	
				审核 CHECKED				日期 DATE	
				制图 DRAWN					

Autodesk 教育版产品制作

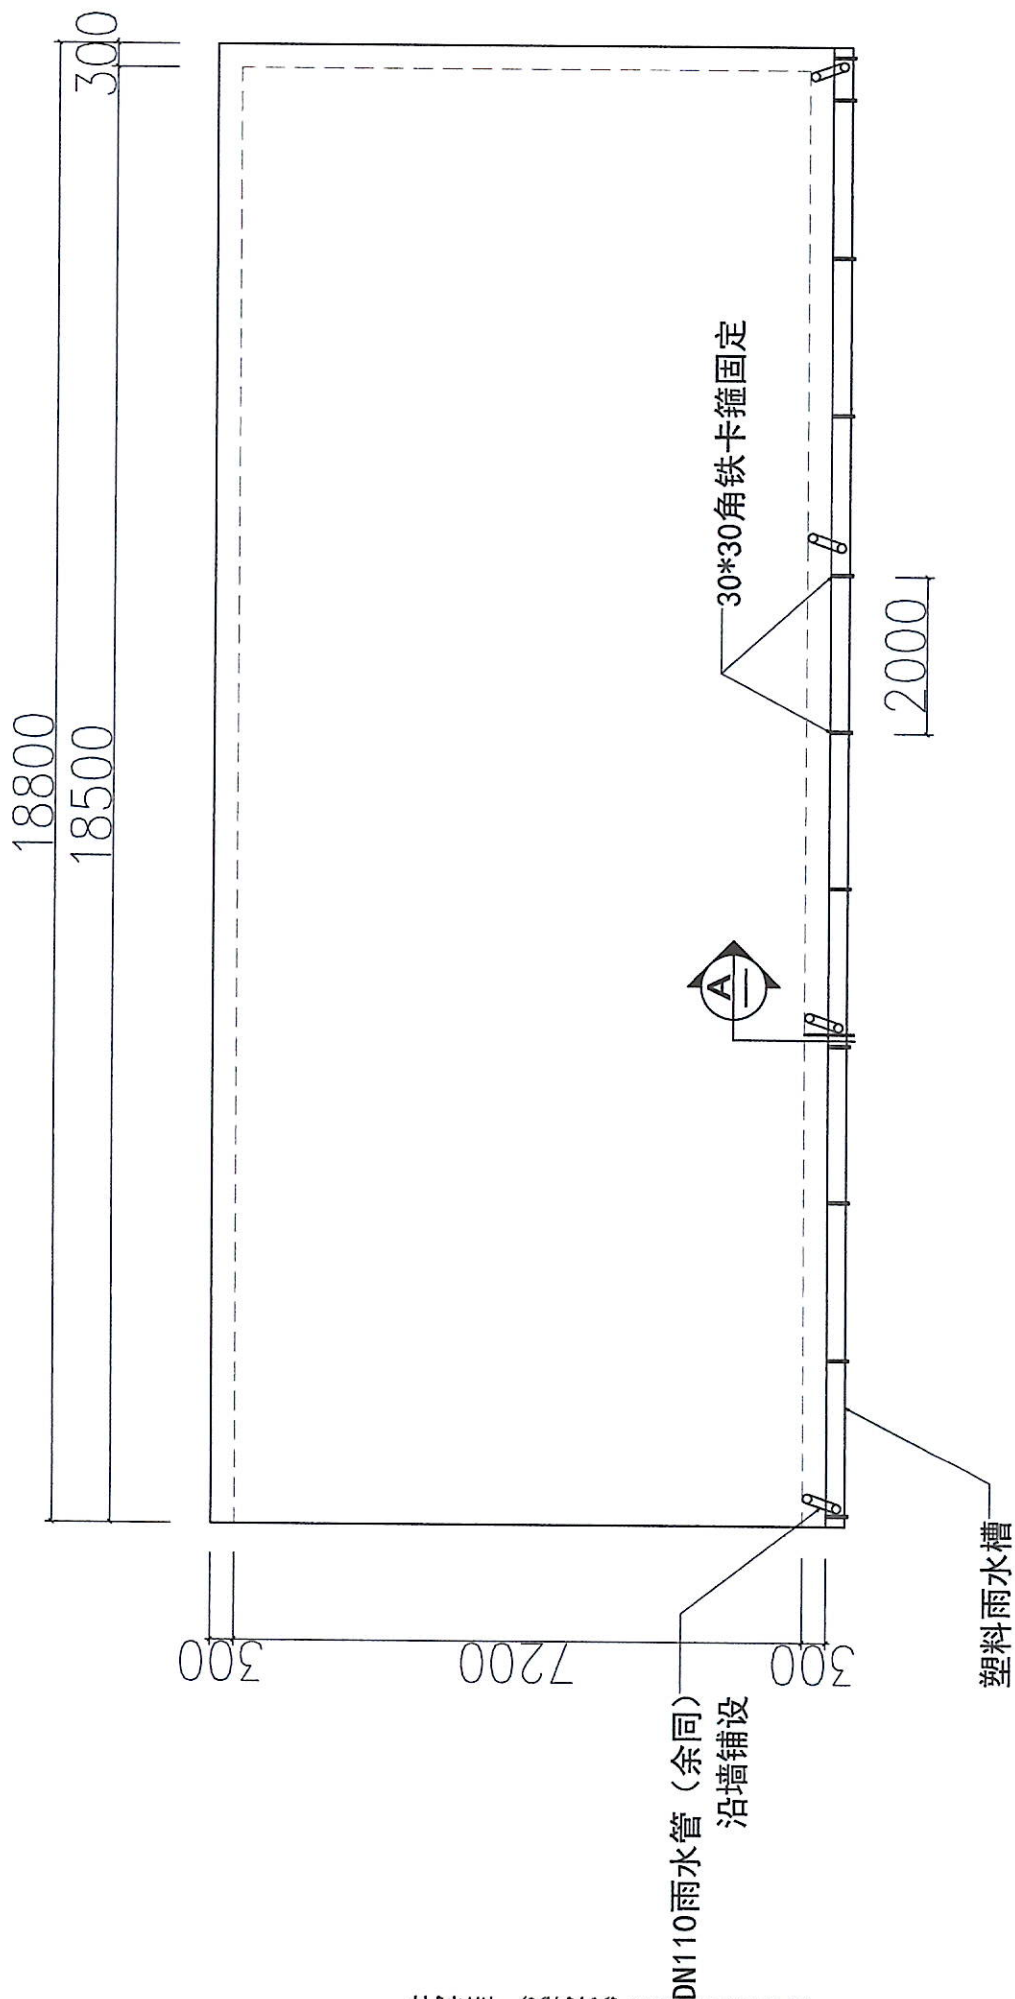


工程名称 PROJECT		Autodesk 教育版产品制作		审核 CHECKED		项目审核人 PROJECT REVIEWER		日期 DATE		备注 REMARKS	
图名 DRAWING TITLE				设计 DESIGNED		审核 CHECKED		比例 SCALE		图号 FIGURE NUMBER	
				修改 REVISED							

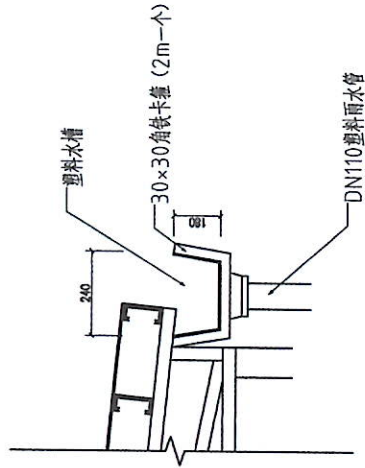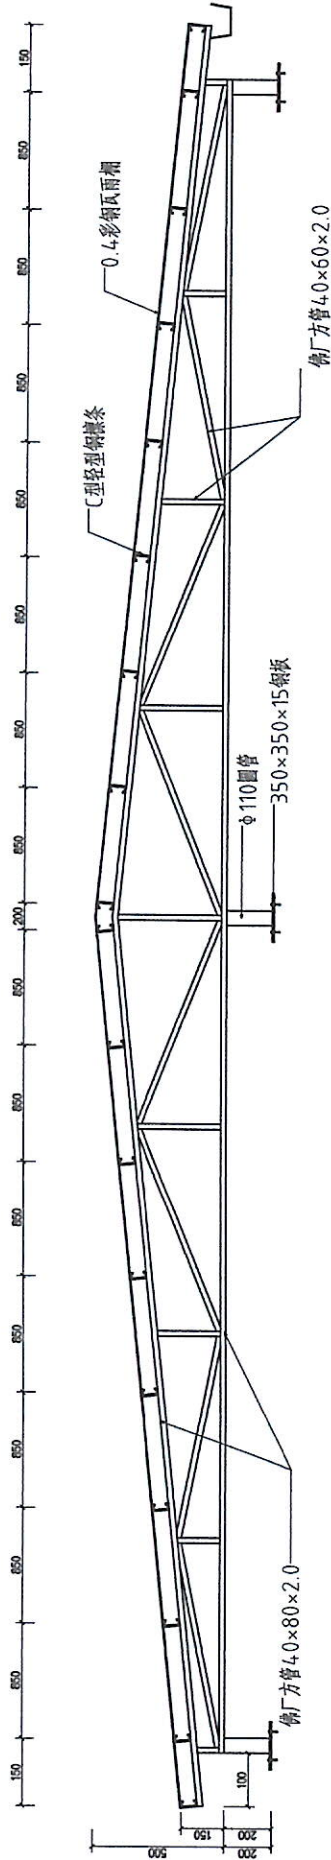

A (雨水槽) 剖面图

4号楼雨棚剖面图

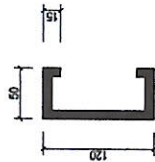

C 型轻型钢檩条大样图

工程名称 PROJECT		图名 DRAWING TITLE		审核 CHECKED		设计 DESIGNED		日期 DATE		备注 REMARKS	
工号 NO.		图号 FIG. NO.		比例 SCALE		日期 DATE		审核 CHECKED		设计 DESIGNED	

