


4号楼(前)楼面原有尺寸

工程名称 PROJECT	图名 DRAWING TITLE	审定 CHECKED	项目审核人 ITEM IN CHARGE	日期 DATE	备注 REMARK
		批准 APPROVED	设计 DESIGNED	比例 SCALE	图例 LEGEND
		审核 AUDIT	制图 DRAWN		

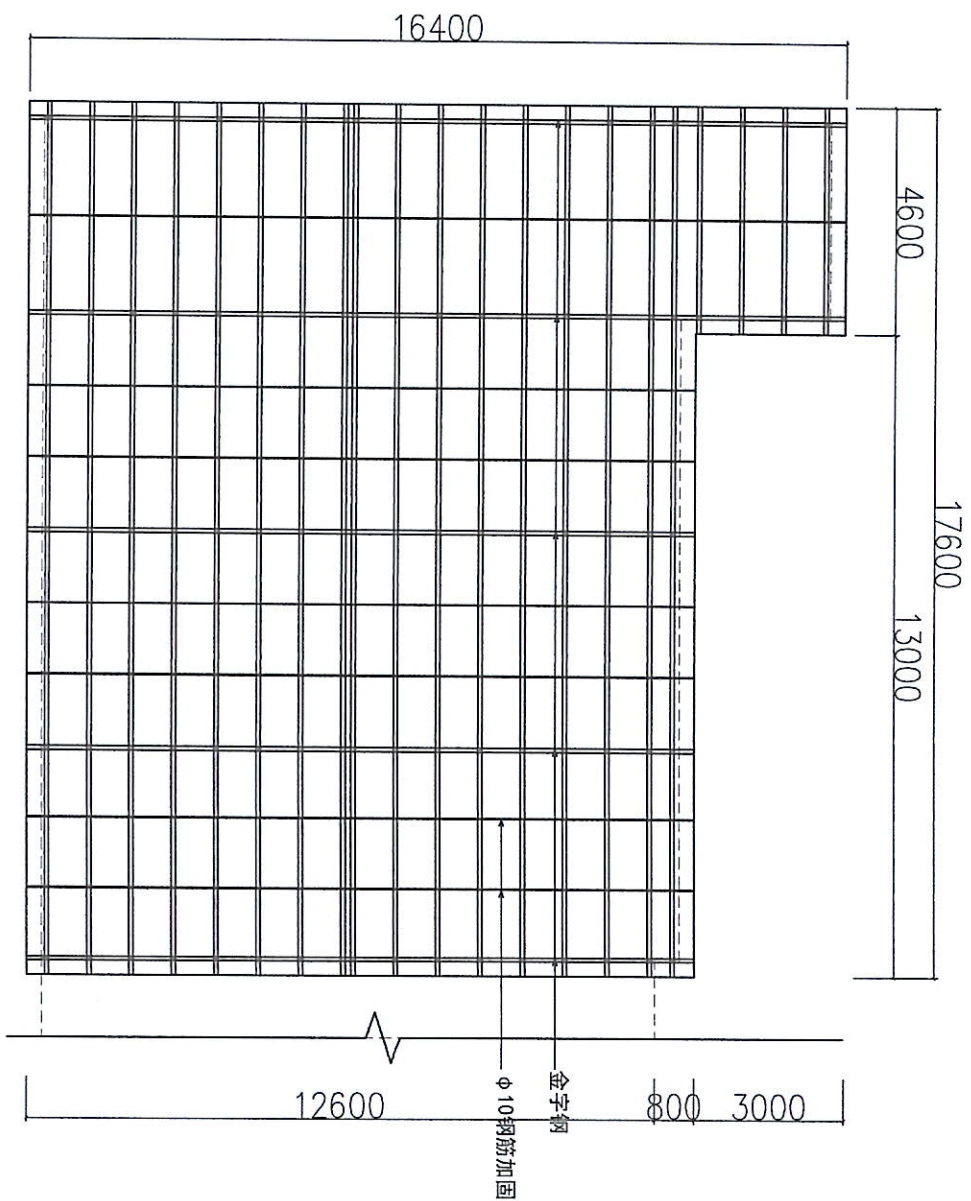



4号楼(前)楼面高度8m, 两边泄水, 飘出楼面300

工程名称
PROJECT
图名
DRAWING TITLE


专业
DESIGNED
校核
CHECKED
审核
APPROVED

项目负责人
DESIGNED BY
设计
DESIGNED
制图
DRAWN


日期
DATE
比例
SCALE
图号
NUMBER

备注
REMARKS


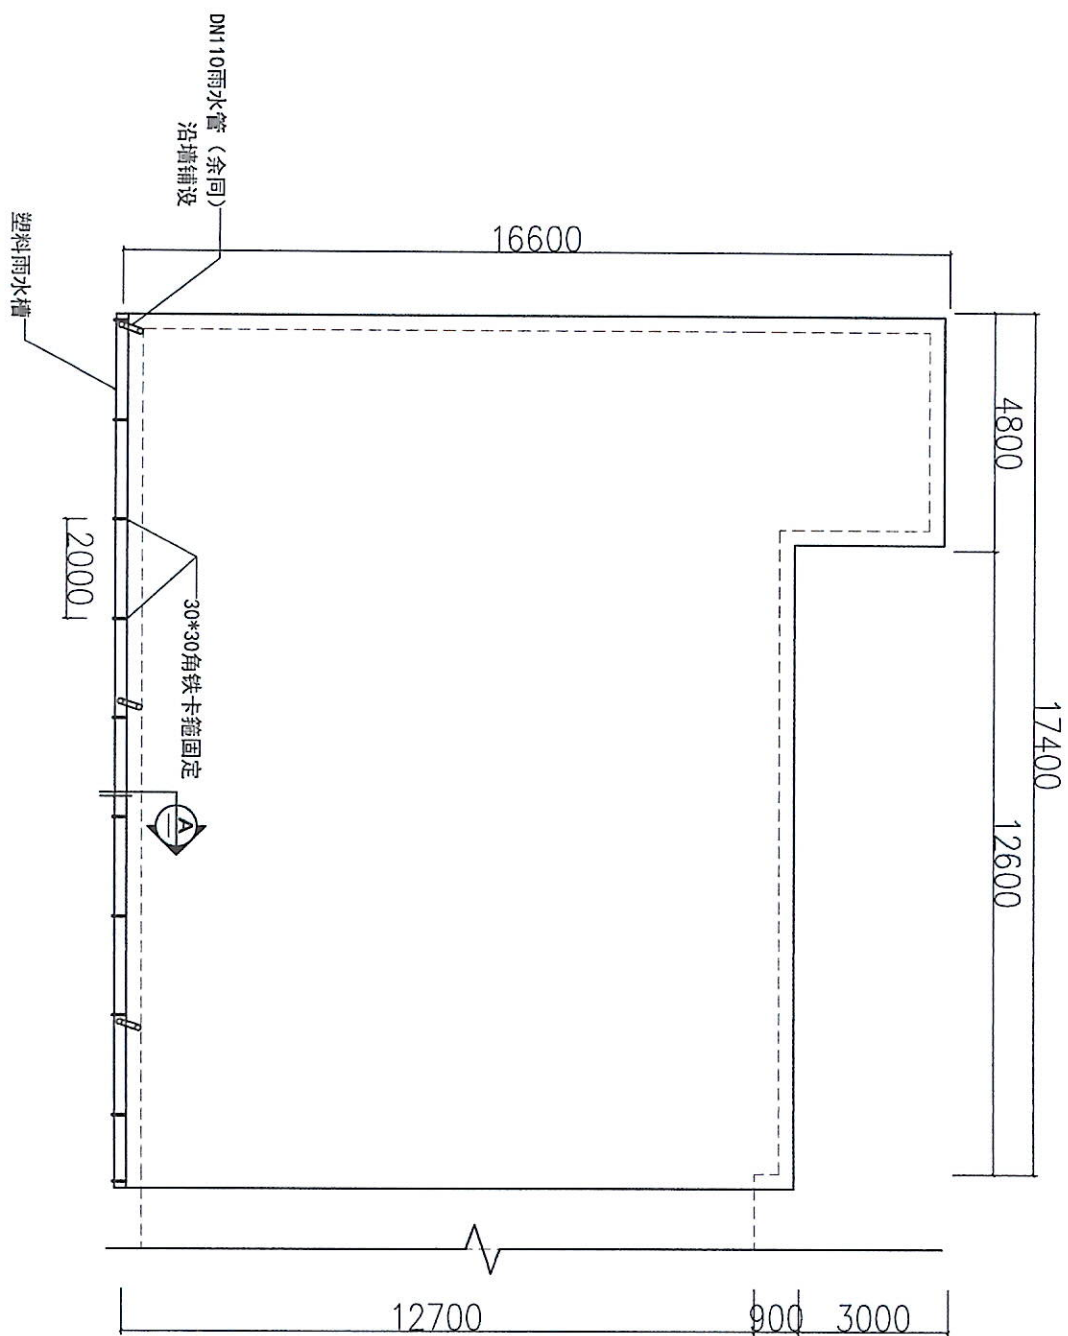


工程名称 PROJECT		设计人 DESIGNER	审核人 CHECKER	日期 DATE	比例 SCALE	图号 NUMBER	备注 REMARKS
图名 DRAWING TITLE		设计 DESIGN	审核 CHECK				

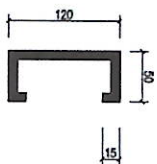

C型轻型钢檩条大样图

4号楼雨棚剖面图

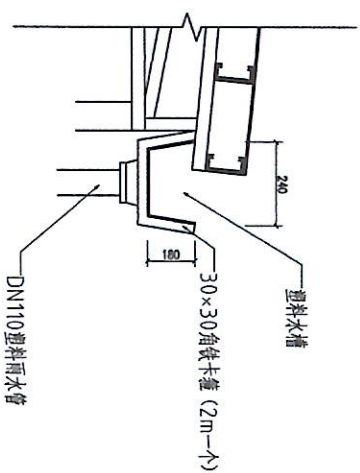

A (雨水槽) 剖面图

	工程名称 PROJECT		审定 REVIEWED		审核人 REVIEWED BY		日期 DATE	备注 REMARKS
	图名 DRAWING TITLE	批准 APPROVED		设计 DESIGNED		比例 SCALE		
		修改 REV		制图 DRAWN		图号 NUMBER		