


4号楼(后)楼面原有尺寸





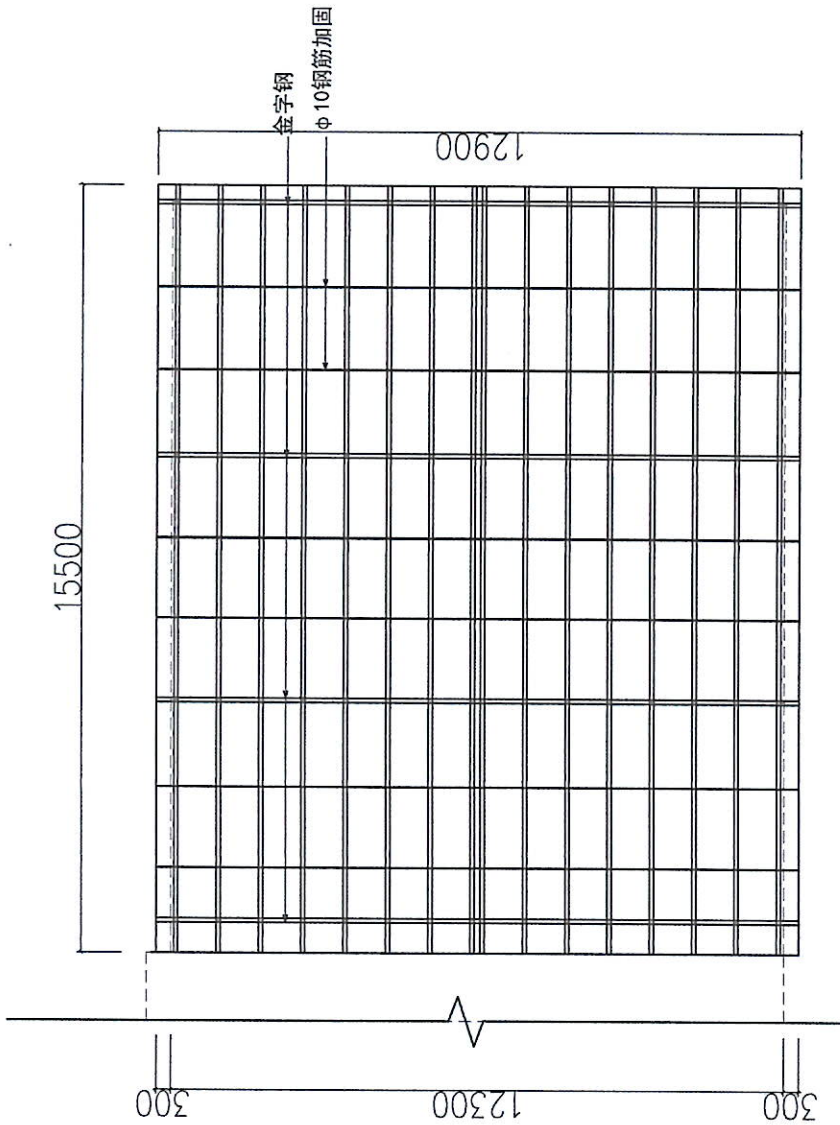


4号楼(后)楼面高度8m, 飘出楼面300


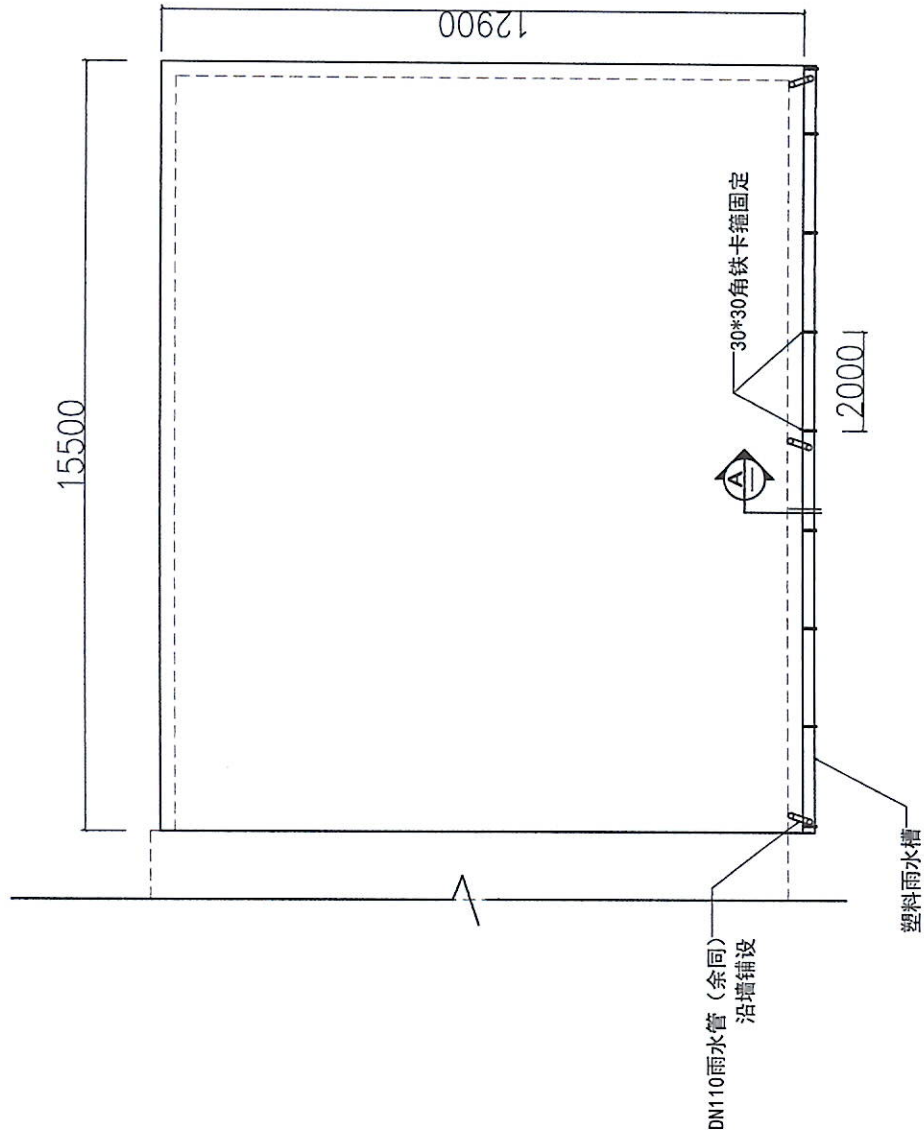




15500

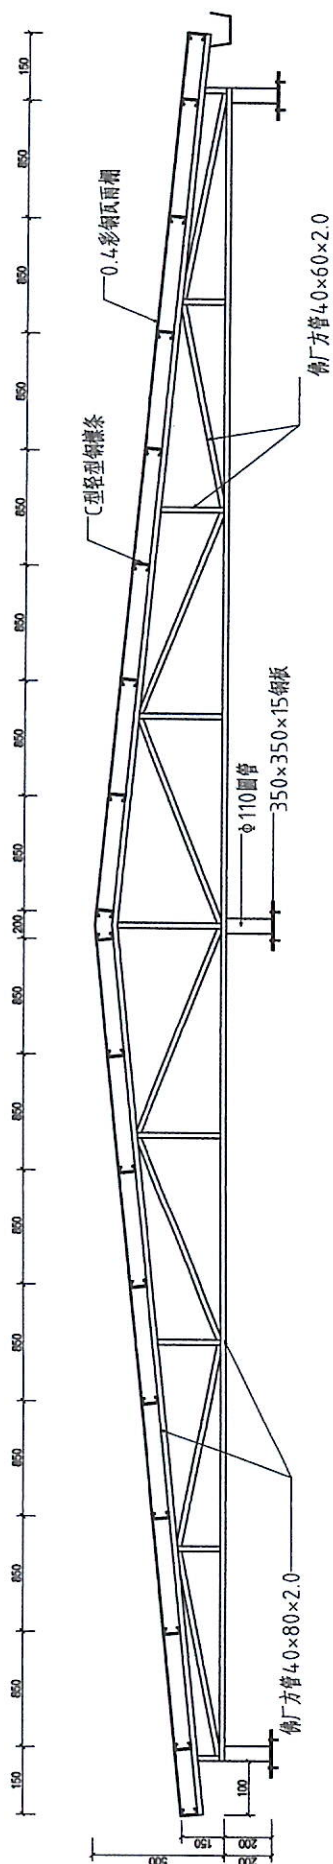

4号楼雨棚剖面图

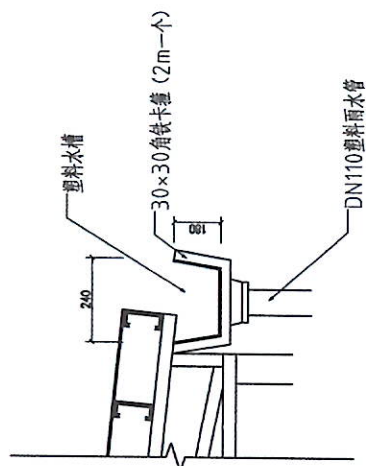

A (雨水槽) 剖面图

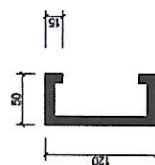

### C型轻型钢檩条大样图

