

A

B

C


D

E

F

G

H

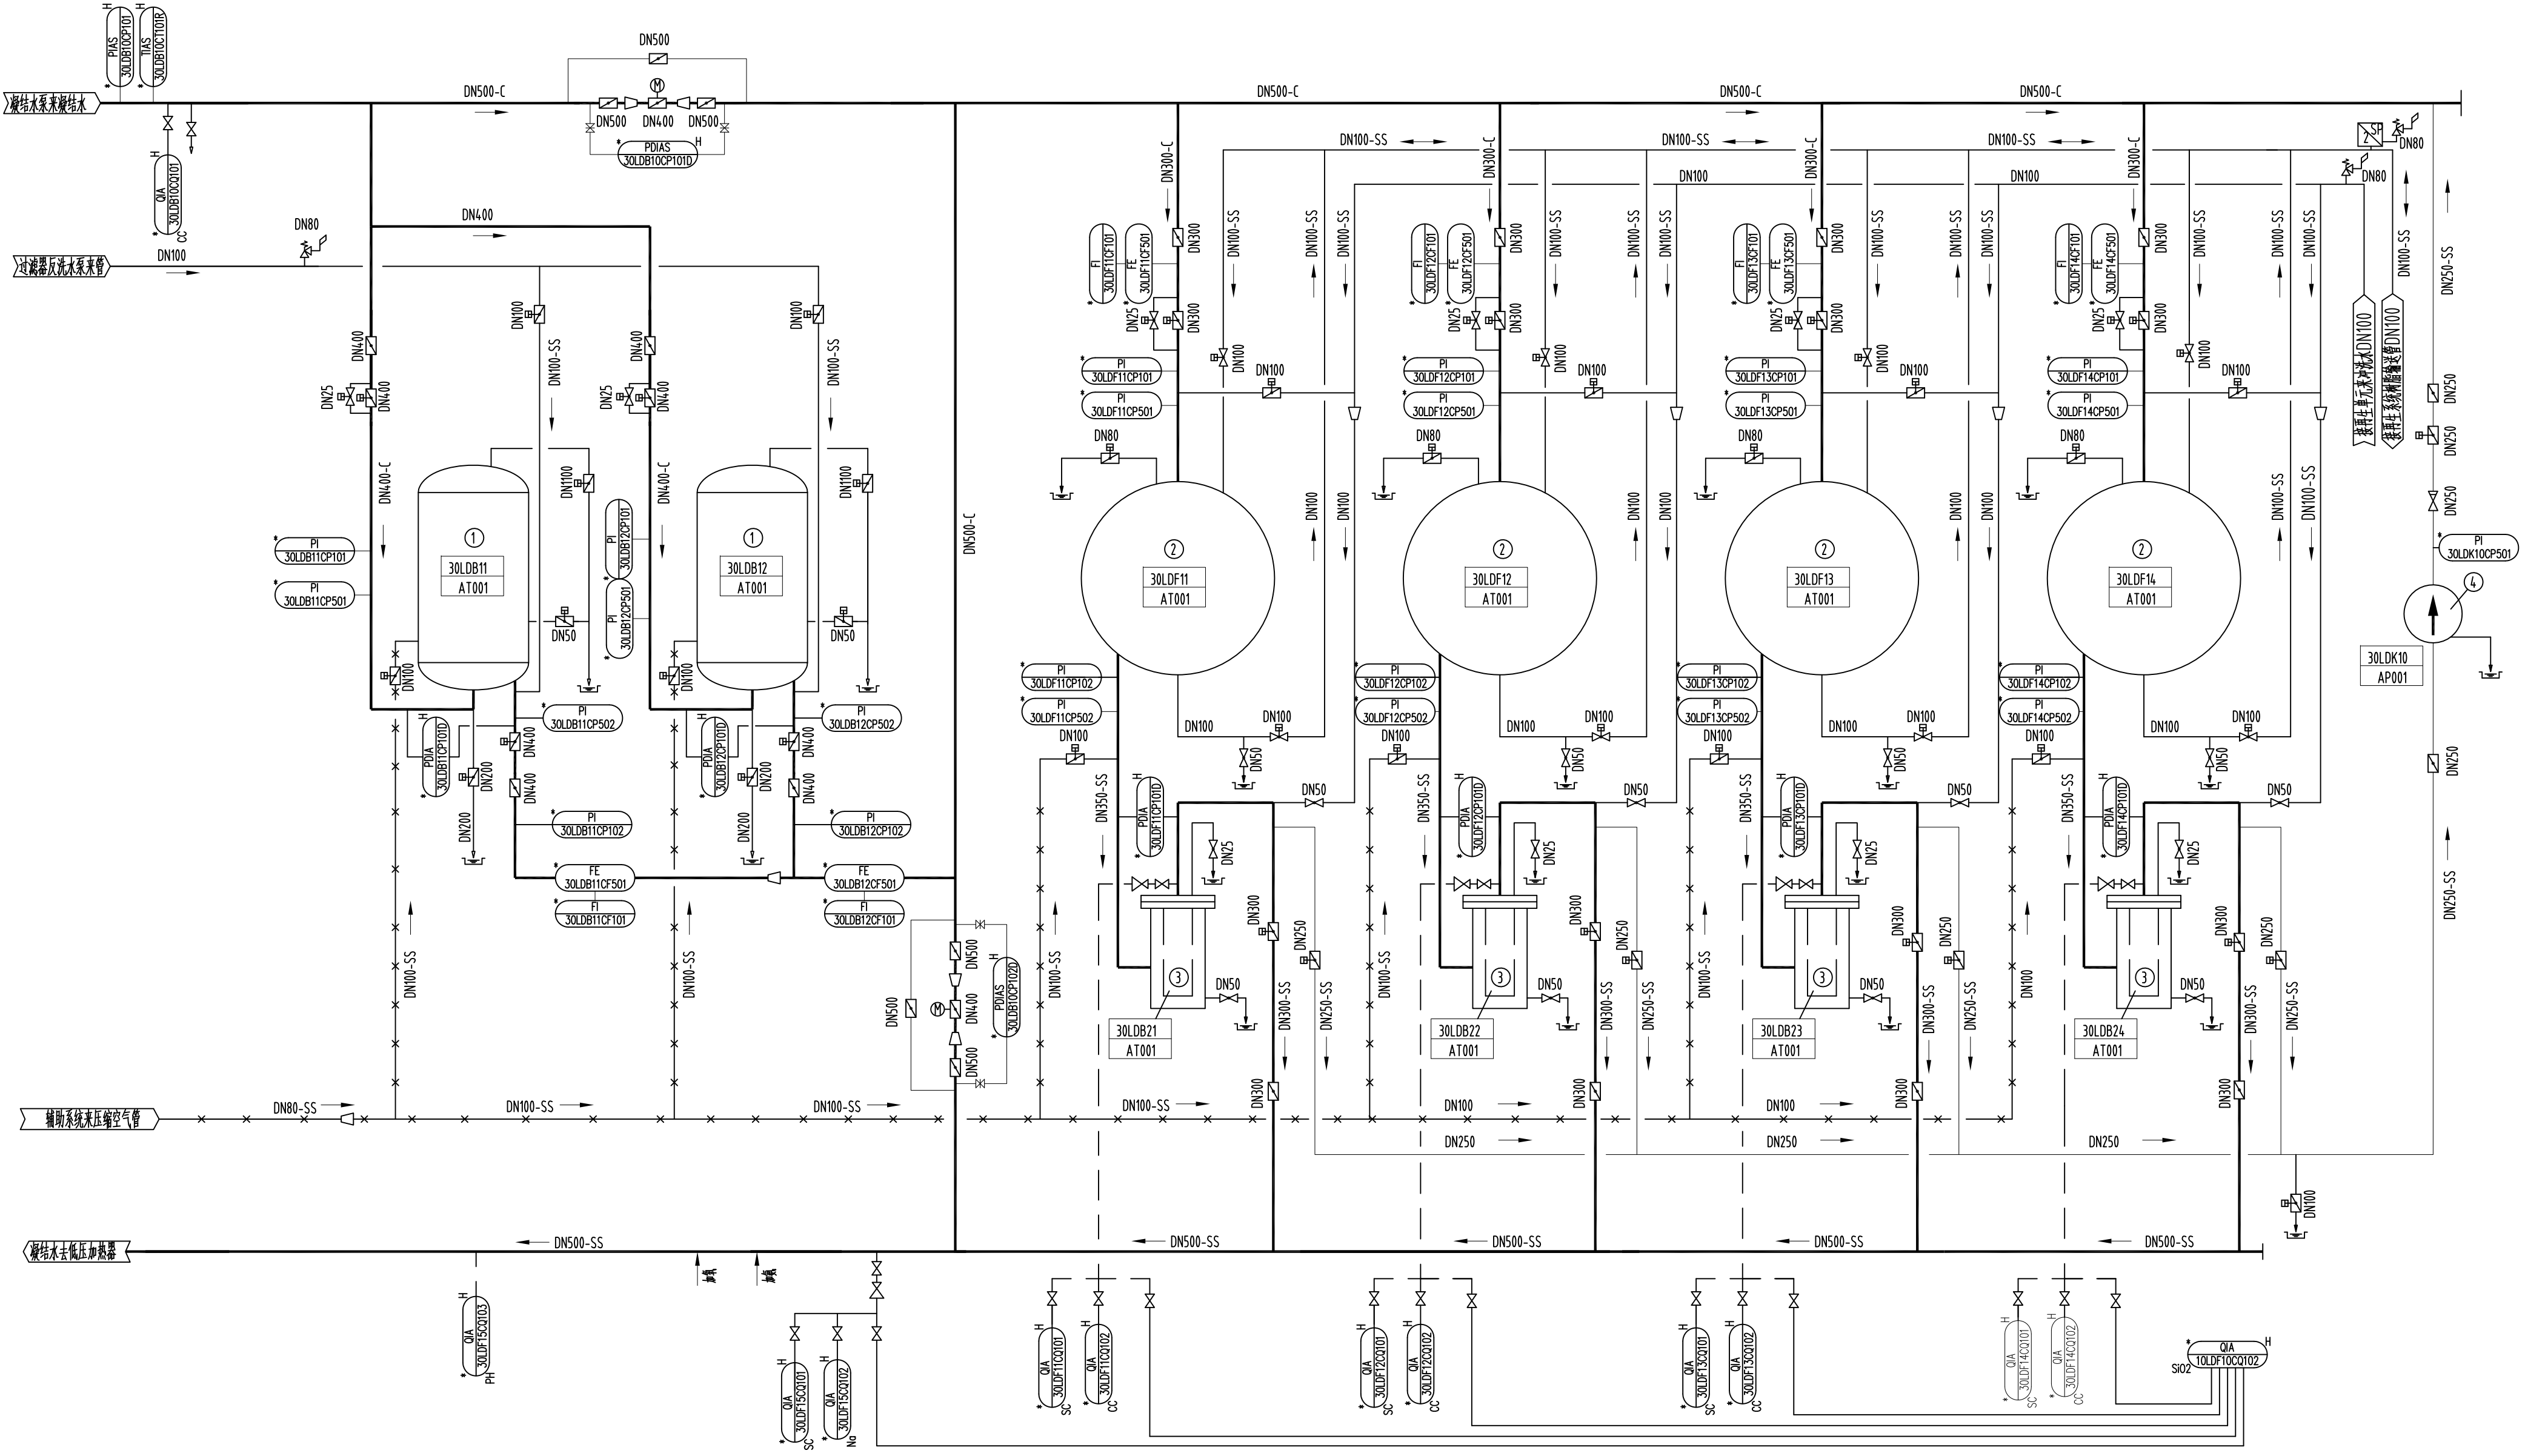

说明:1.本图仅表示#3机组凝结水精处理系统图, #4机组凝结水精处理系统与#3机组相同,设备编码只需将“30”换成“40”。
2.本工程两台机共用一套体外再生装置;

	排水至排水沟		安全阀
	大小头		减压阀
	节流孔板		止回阀
	流量孔板		截止阀
	压缩空气管		手动阀
	主要工艺管		气动阀
	次要工艺管		气动阀
	仪表接管		气动阀
	碳钢管		电动阀
	不锈钢管		电动调节阀

图 形 符 号 表

4	再循环泵	30LDK10AP001	Q=530m³/h H=32m	台	1	1	泵壳耐压4.0MPa
3	中压制脂输送机	30LDB21AT001-30LDB24AT001		台	4	4	碳钢制
2	南透泥床	30LDF11AT001-30LDF14AT001	DN3200 P=4.0MPa 耐磨橡胶-3:2	台	4	4	碳钢制
1	前置除铁过滤器	30LDB11AT001-30LDB12AT001	DN1800 P=4.0MPa	台	2	2	
编号	名 称	KKS编码	型 号 及 规 范	单 位	#1 数 量	#2 数 量	备 注
设 备 明 细 表							

版 权 声 明:
本文件版权归山东电力工程咨询院有限公司所有, 仅限于本项目使用。
未经我公司授权, 禁止向第三方传递、披露或其他项目中使用。

山东电力工程咨询院有限公司

大唐彬长发电厂(2X1000MW)二期工程

批 准

校 核

审 核

设计/勘测

日 期

2016年04月

图 号

37-FA16032C-H-03

版本

设计
阶段

凝 结 水 精 处 理 系 统 P&ID

A

B

C

D

E

F

G

H