


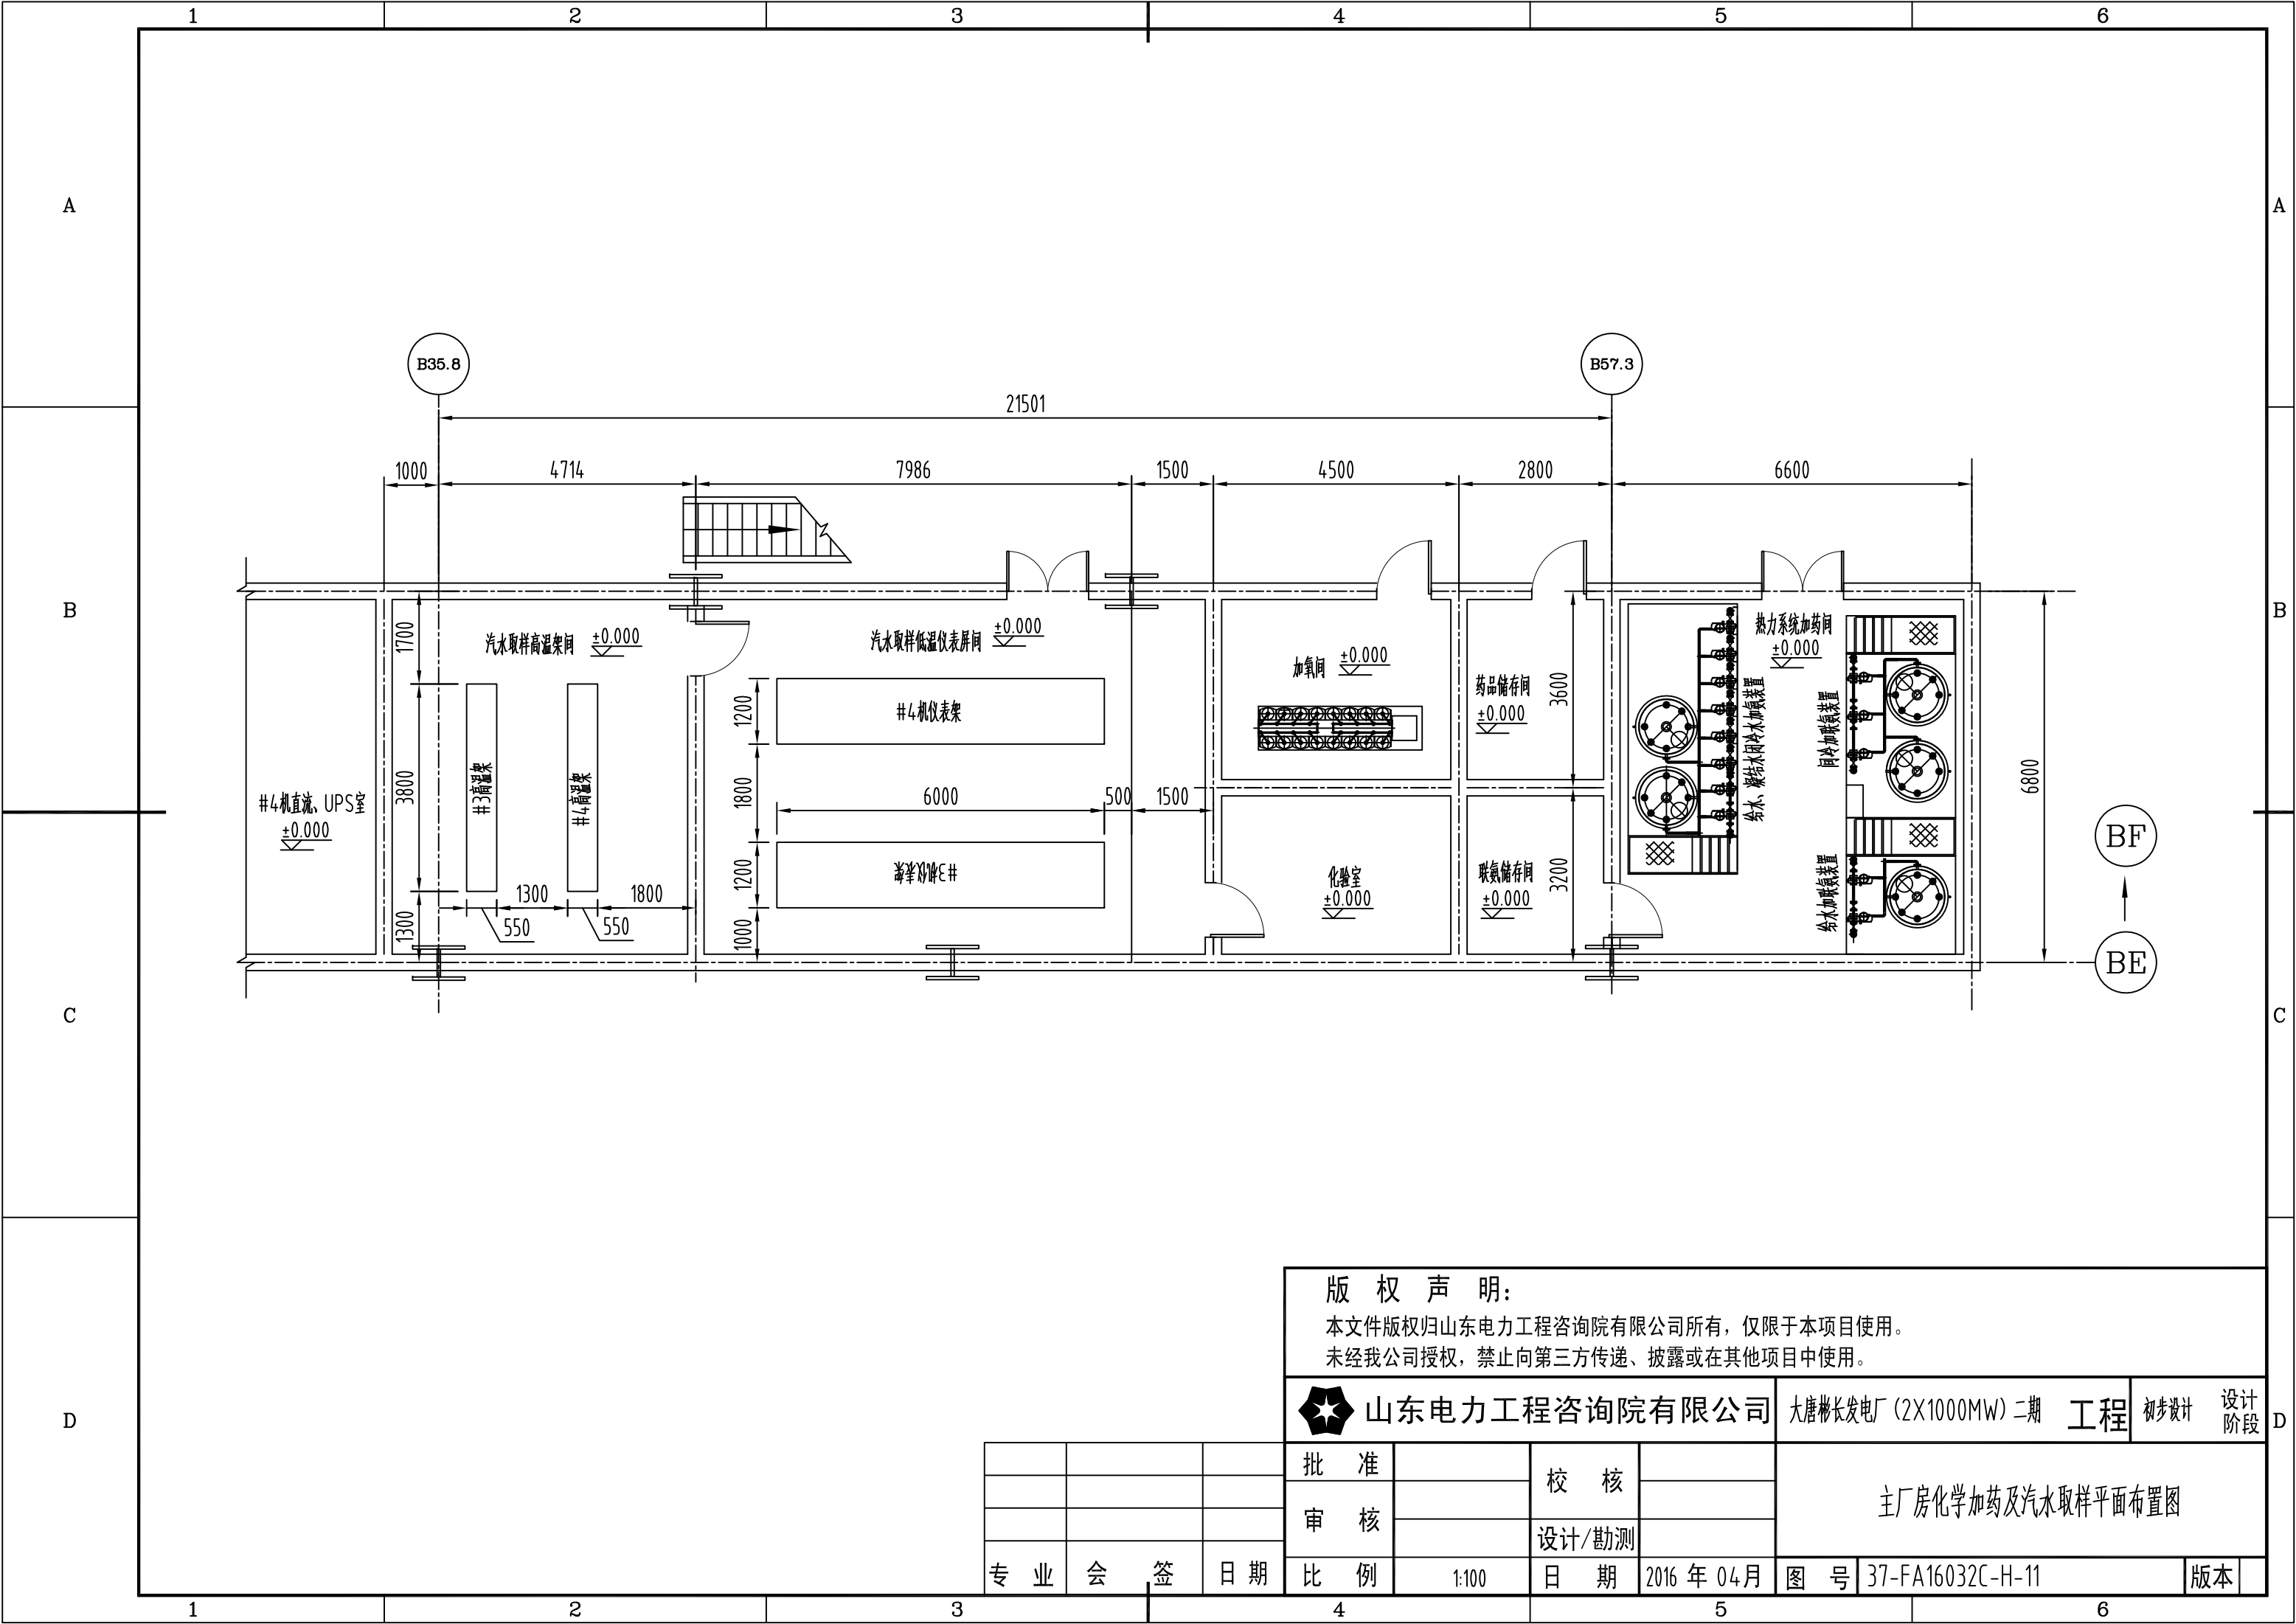

版 权 声 明:

本文件版权归山东电力工程咨询院有限公司所有, 仅限于本项目使用。
未经我公司授权, 禁止向第三方传递、披露或在其他项目中使用。



山东电力工程咨询院有限公司

大唐彬长发电厂(2X1000MW)二期

工程

初步设计

设计阶段

批 准

校 核

审 核

设计/勘测

比 例

1:100

日 期

2016 年 04 月

图 号

37-FA16032C-H-11

版本

主厂房化学加药及汽水取样平面布置图

专 业	会 签	日 期