


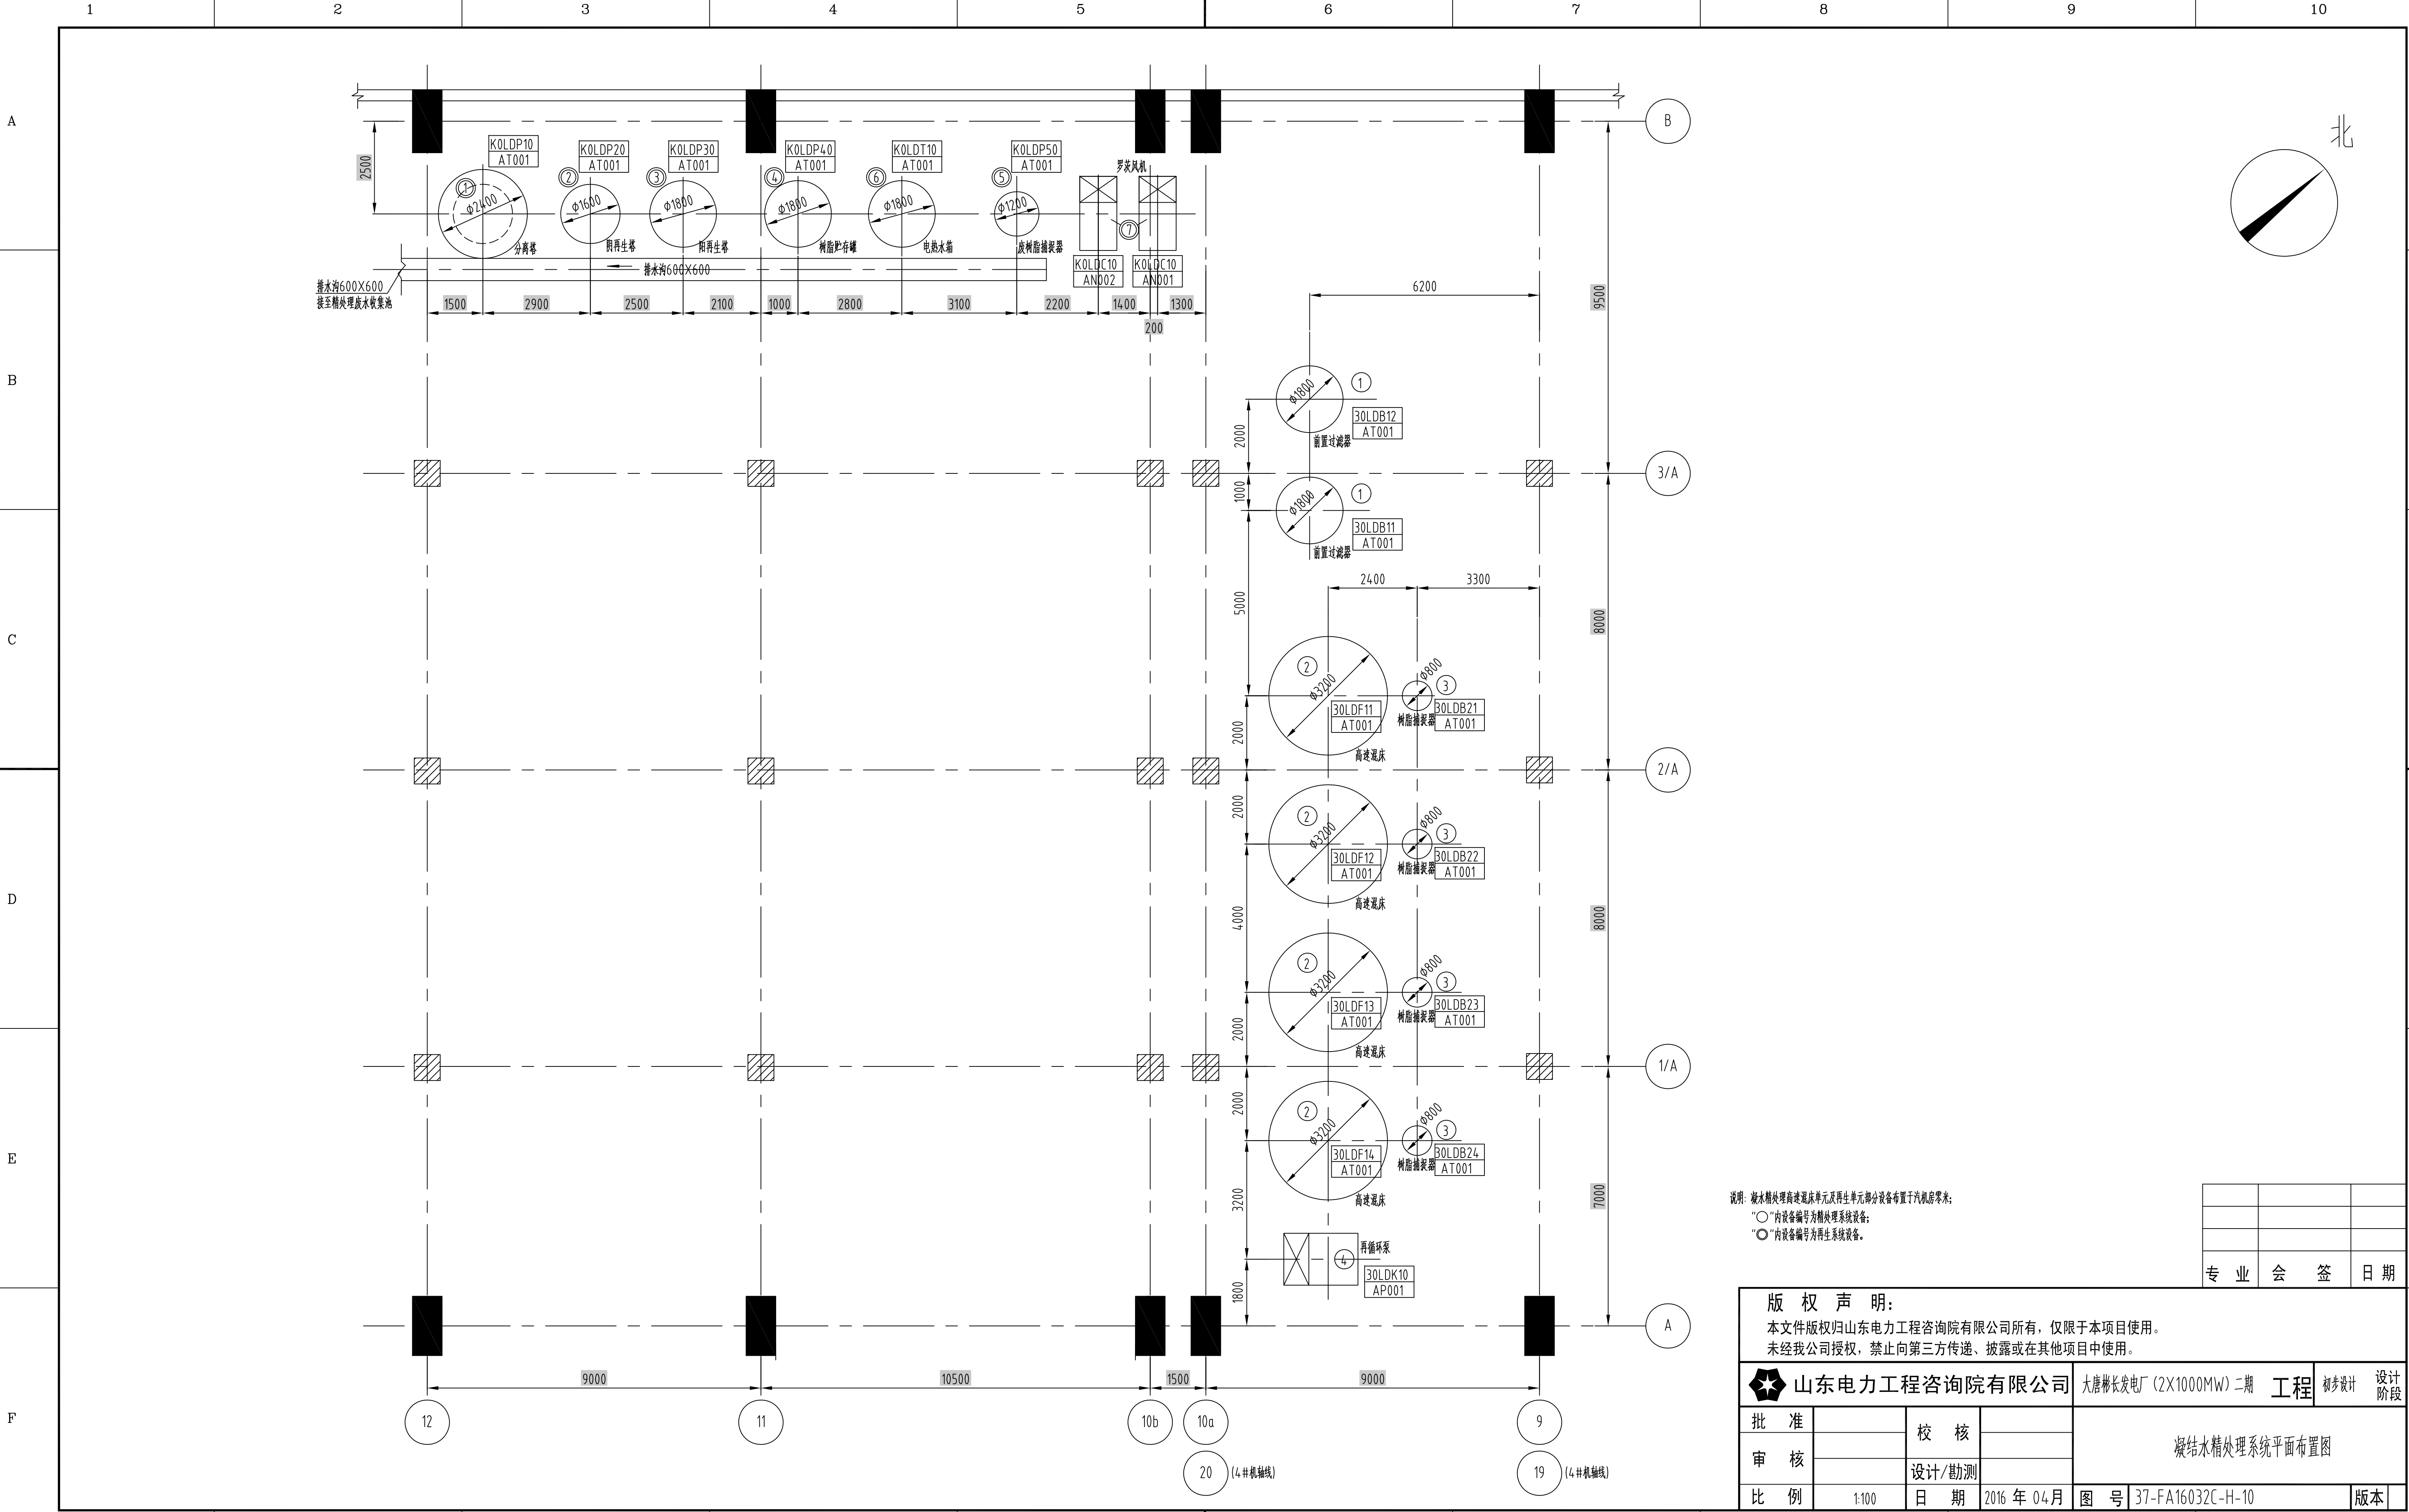

说明：凝水精处理高速混床单元及再生单元部分设备布置于汽机房零米；
“○”内设备编号为精处理系统设备；
“⊙”内设备编号为再生系统设备。

专业	会签	日期

版 权 声 明：

本文件版权归山东电力工程咨询院有限公司所有，仅限于本项目使用。
未经我公司授权，禁止向第三方传递、披露或在其他项目中使用。

批 准	校 核	设计/勘测	图 号	37-FA16032C-H-10		版本
				2016 年 04 月		
				日期		

凝结水精处理系统平面布置图