
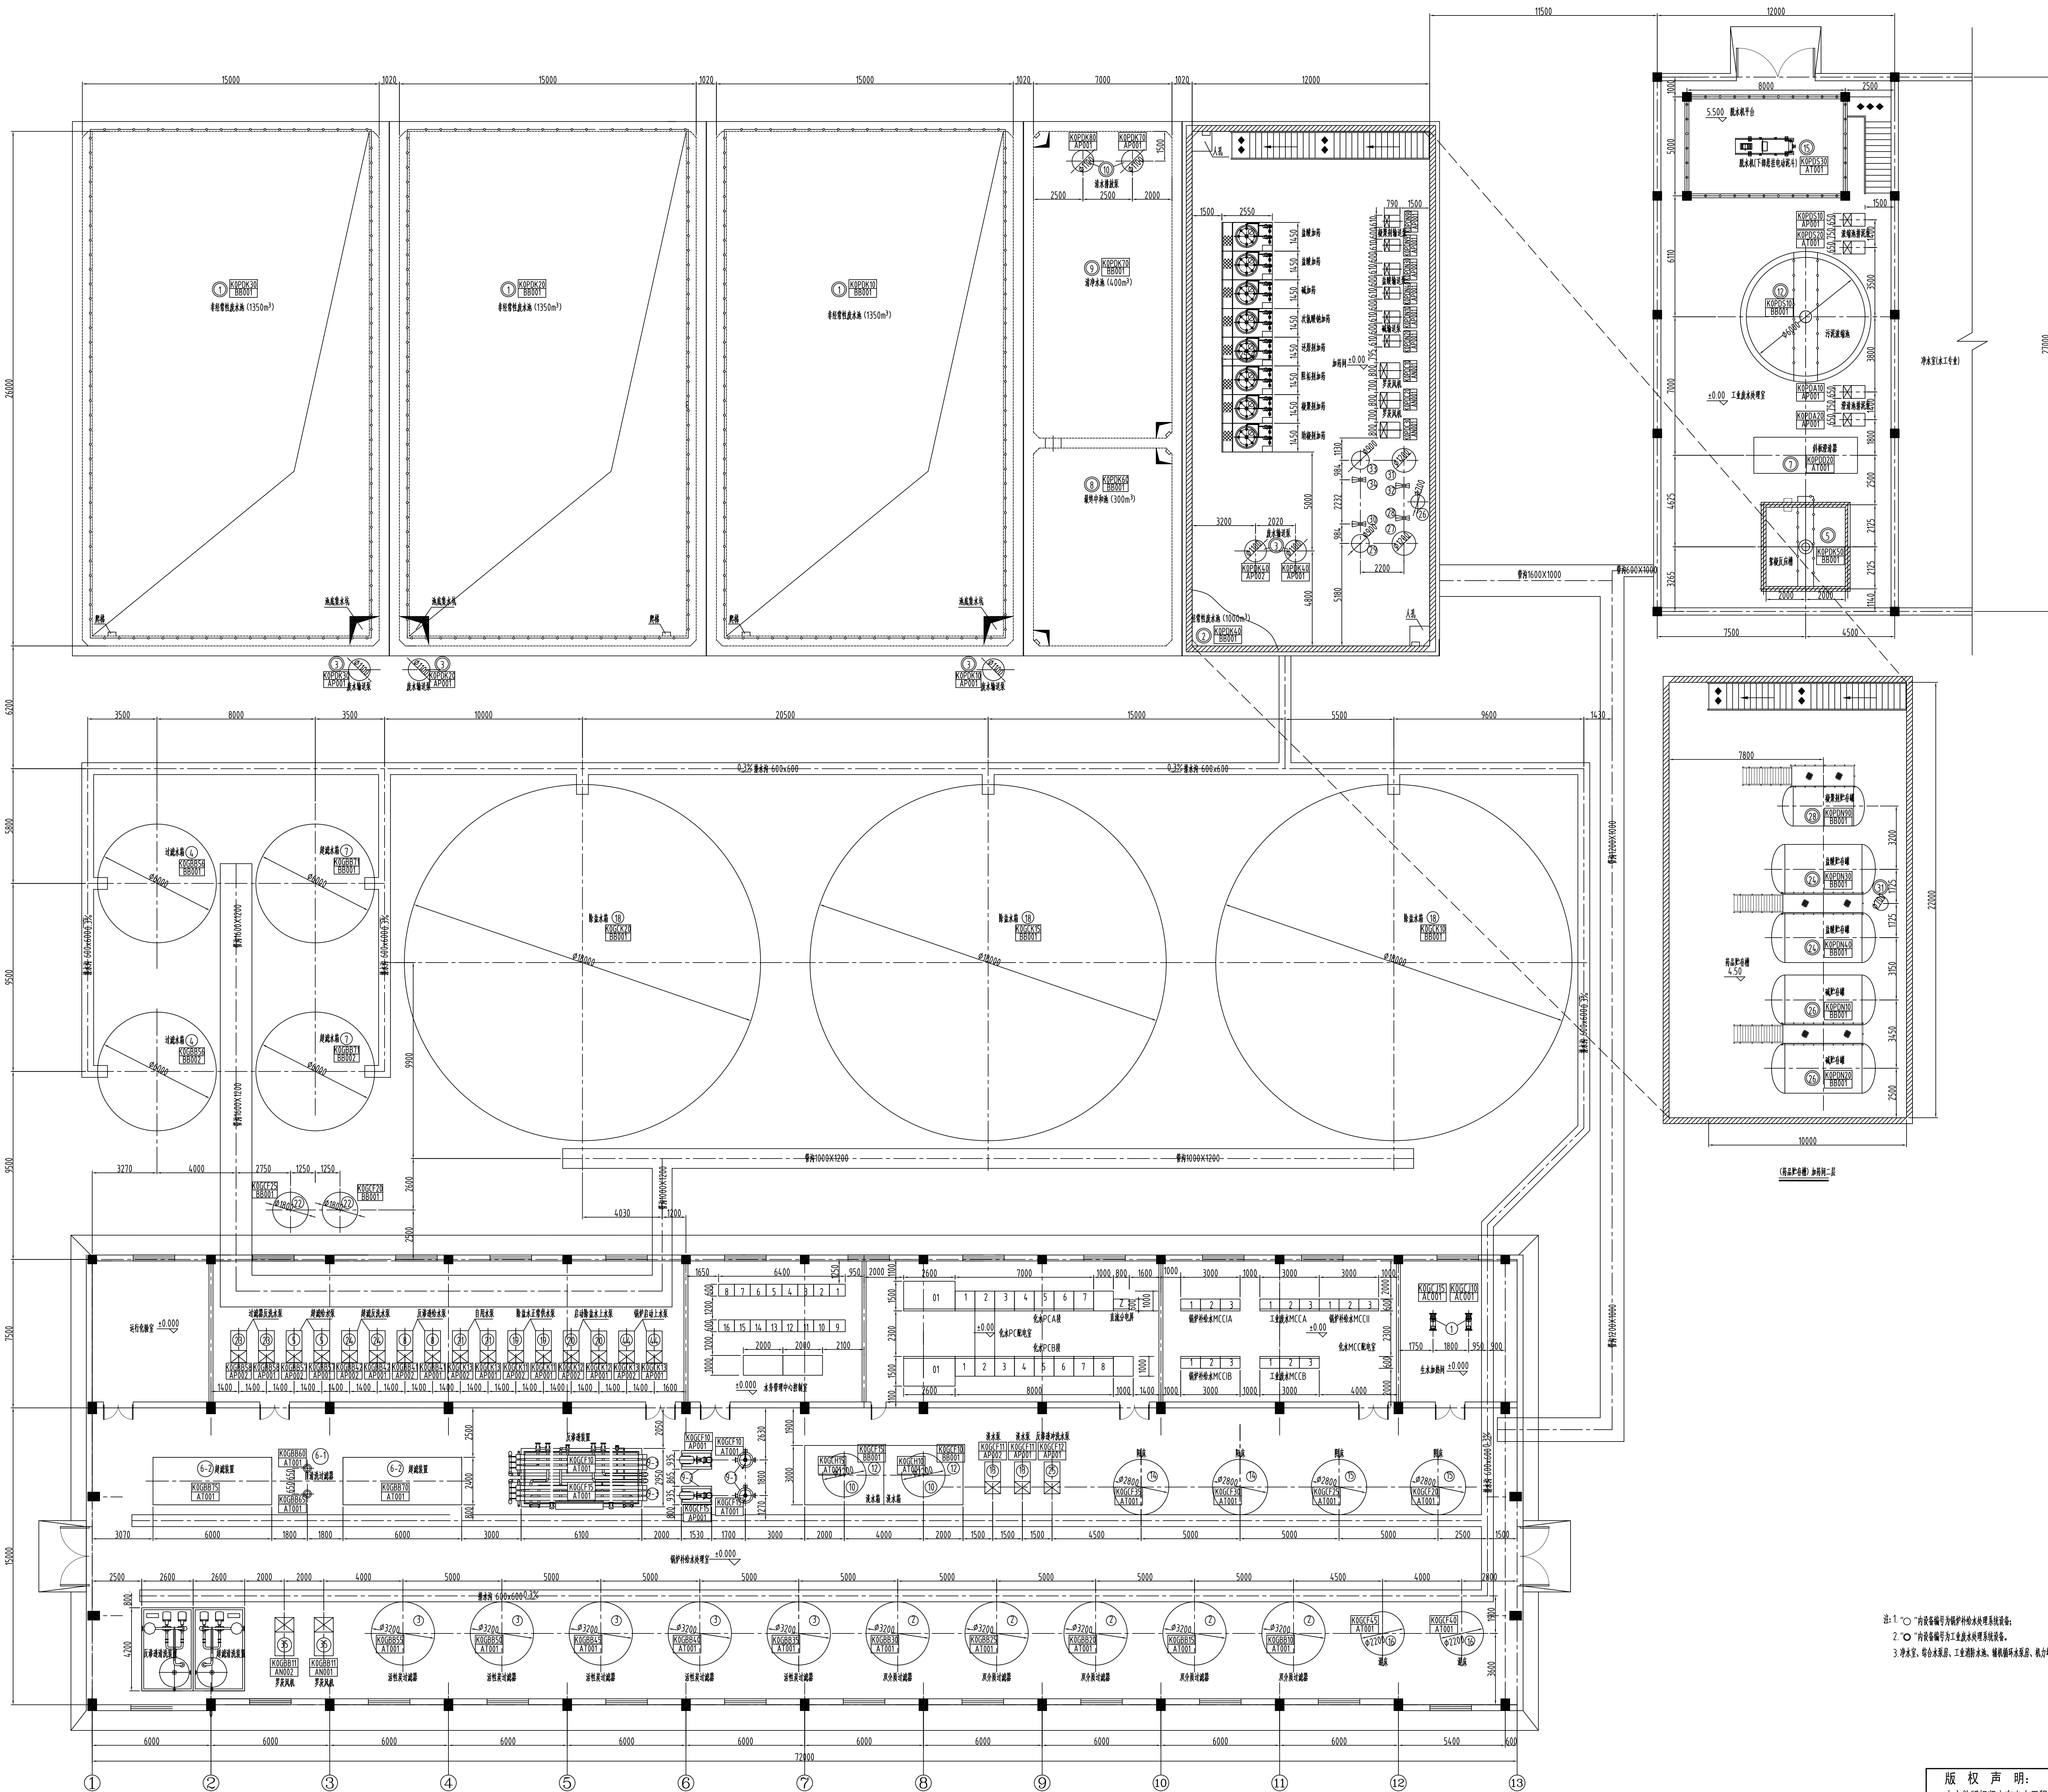


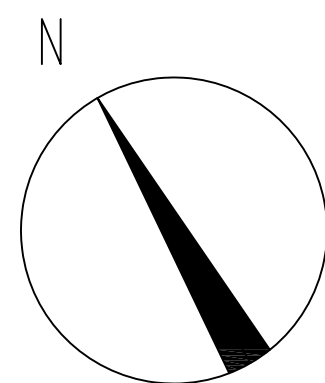

- 注: 1. "○" 内设备编号为输水系统设备;
2. "◇" 内设备编号为工业废水处理系统设备;
3. 污水泵、污水提升泵、工业废水泵、输水系统水泵、供水系统等设备详见专业相关图例。

版 权 声 明: 本文件版权归山东电力工程咨询有限公司所有, 仅限于本项目使用。 未经授权, 禁止向第三方传递、披露或在本项目中使用。			
山东电力工程咨询有限公司		大港港务局(2X1000MW)二期工程	设计阶段
批 准	校 核	水务管理中心平面布置图	
审 核	设计/勘测		
日 期	2016 年 04 月	图 号	37-FA16032C-HI-09
比 例	1:25	版 本	